
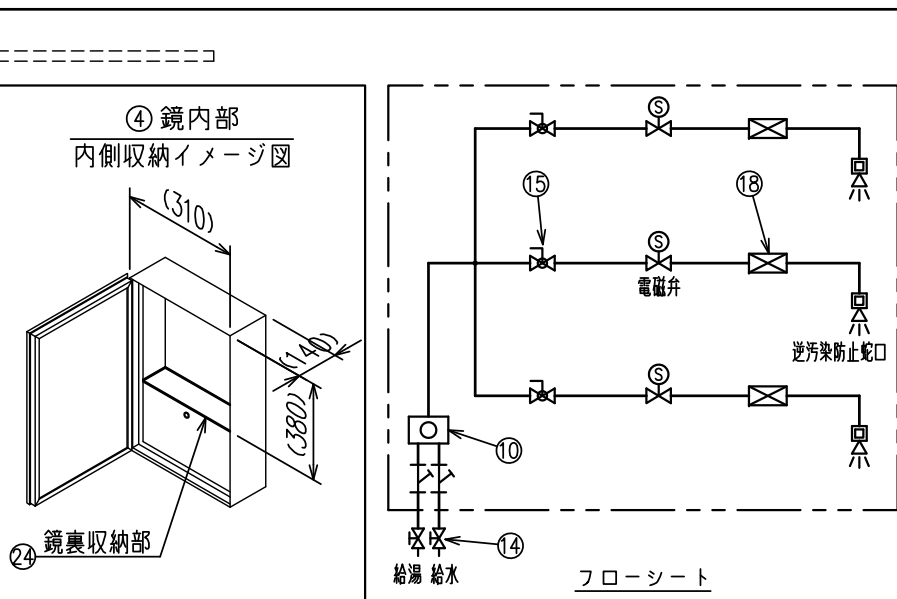


SCALE	1/30	DATE
APPROVED BY	J.S	DESIGNED BY
CHECKED BY		DRAWN BY
DWG.NO,		

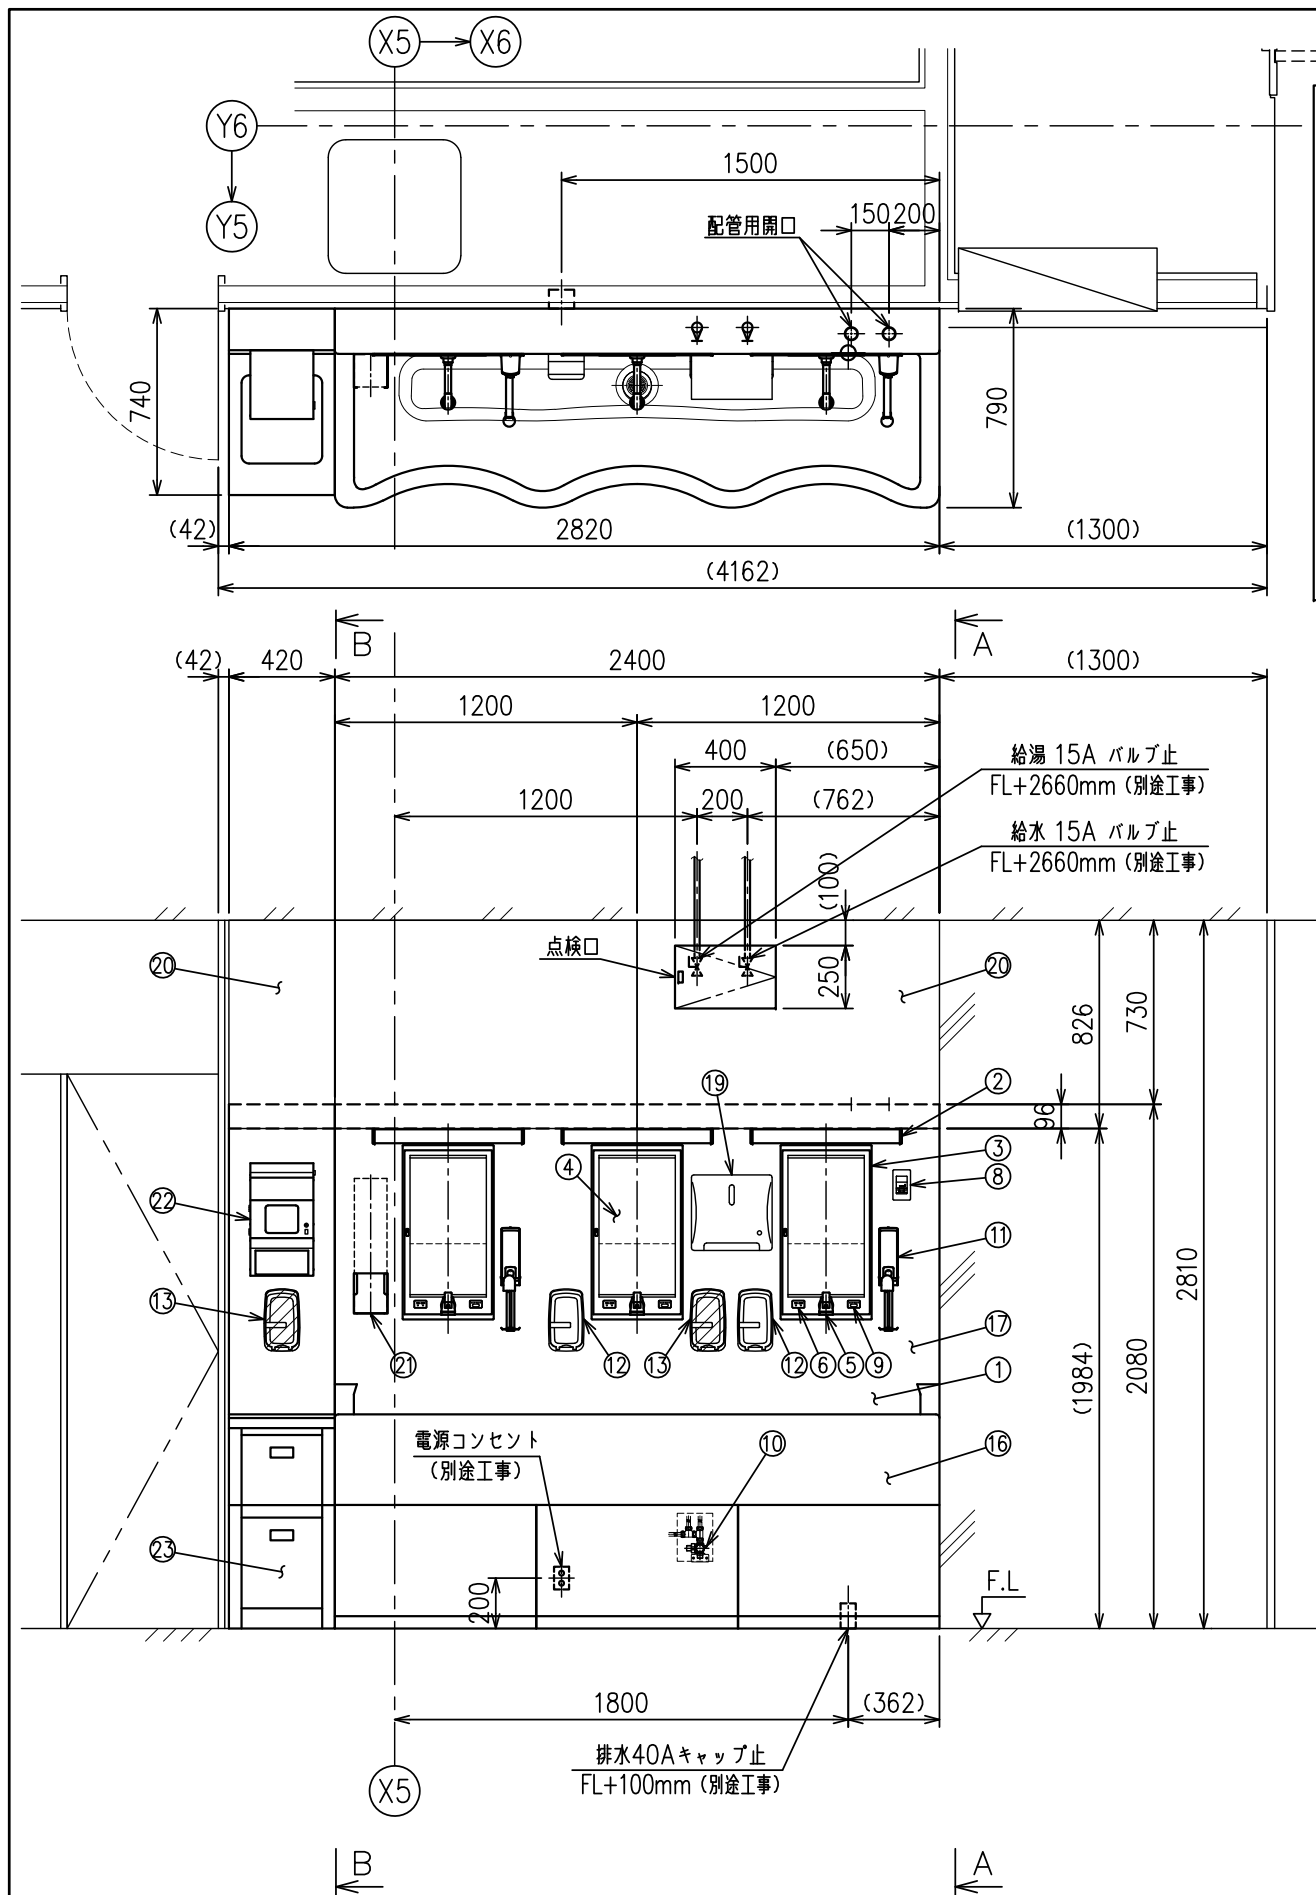

符号	名 称	数量	材 質	備 考
1	シンク	1	エステル系人工大理石	
2	LED照明灯	3		OHM電機 (LT-N600N-YP) 10W
3	前面カバー	3	SUS	
4	鏡	3		
5	逆汚染防止蛇口	3		UV殺菌灯内蔵
6	殺菌灯交換警告ランプ	3		
7				
8	照明灯センサー	1		熱線センサー付自動スイッチ
9	光電スイッチ	3		
10	ミキシングバルブ	1		三栄 U11-20X3
11	消毒剤用ディスペンサ	2		光電スイッチ付
12	ソープディスペンサ	2		サラヤ (UD-9600RS)
13	アルコールディスペンサ	2		サラヤ (UD-9600RA)
14	ストップバルブ	2		別途工事 (給水/給湯用)
15	ボールバルブ	3	BC	
16	下部パネル	1	エステル系人工大理石	
17	上部パネル	1	エステル系人工大理石	
18	マイクロファインバブル発生器	3		MICRO-BUB (ProGG)
19	ロールタオルディスペンサ	1		OT-567-500-0
20	天 板	3	ダイノックフィルム	
21	ディスポラシケース用ホルダ	1	アルミニウム	30グラシ入り用
22	滅菌タオルユニット	1	SUS	
23	ダストボックス	1	ダイノックフィルム	
24	鏡裏収納部	3		

仕 様

名 称：エステル系人工大理石製 3人用手洗装置（水道水対応）

マイクロファインバブル発生器付き

型 式：MRC-SFWX-3E


台 数：1台

設置場所：手術ホール

エステル人工大理石：クリーンホワイト
ダストボックス本体：ホワイト
ダストボックス下段引出：ホワイト
天 板：ホワイト

特記）鏡・前面カバー・シンク以外の本体材質は、
ダイノックフィルムを貼付け加工すること。

注）給水・給湯 圧力は0.15～0.3MPaで
給水・給湯 差圧は0.1MPa以内として下さい。



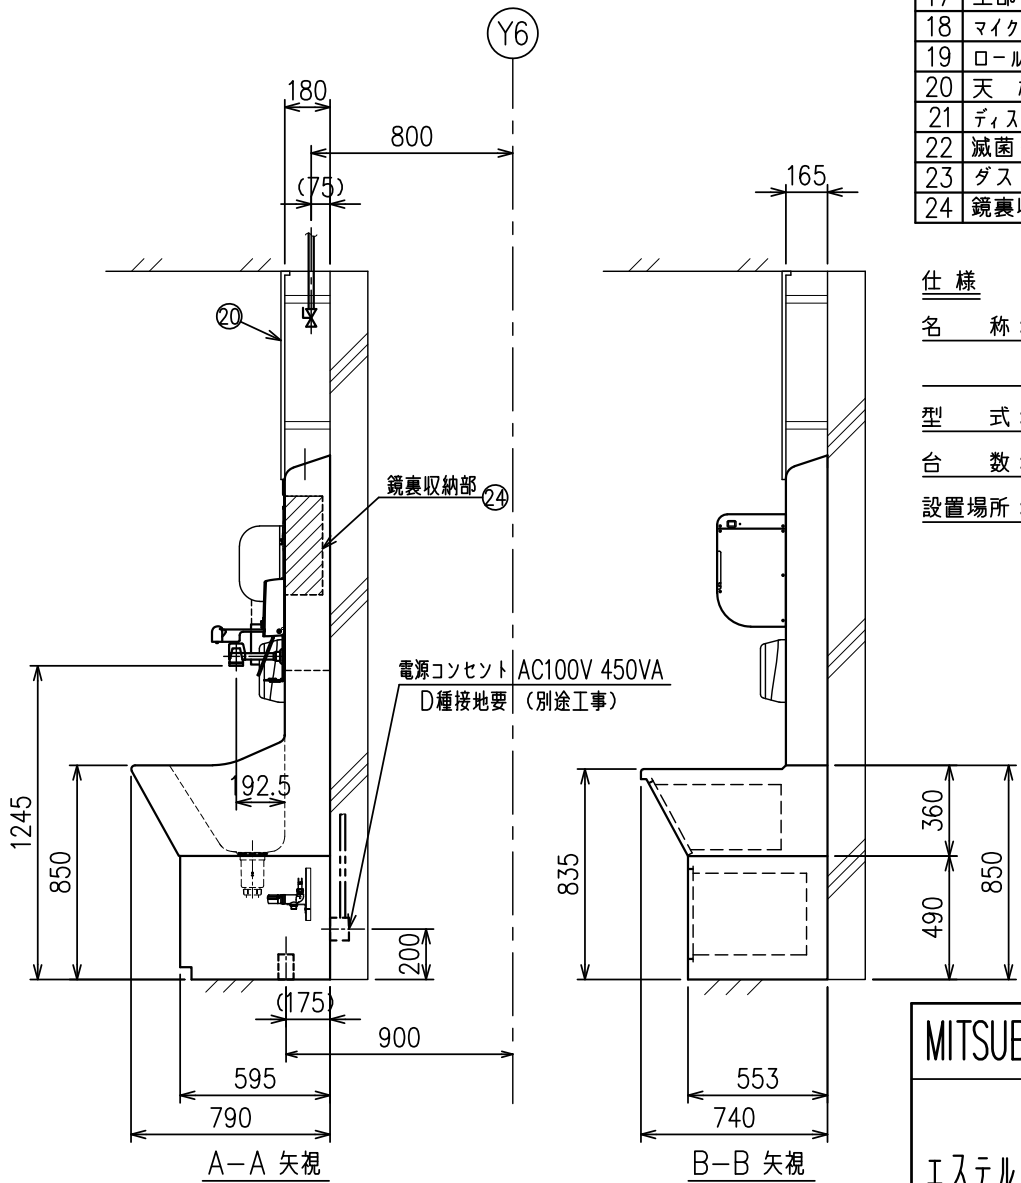


MITSUBISHI CHEMICAL AQUA SOLUTIONS CO.,LTD.


市立野洲病院 殿
エステル系人工大理石3人用手洗装置（水道水対応）外形図（2）

△					
△					
△	一部訂正			K.S	'26. 5.19
NO,	DESCRIPTION	APPROVED	CHECKED	REVISED	DATE
REVISIONS					

SCALE	1/30	DATE
APPROVED BY	J.S	DESIGNED BY
CHECKED BY		DRAWN BY
DWG.NO,		

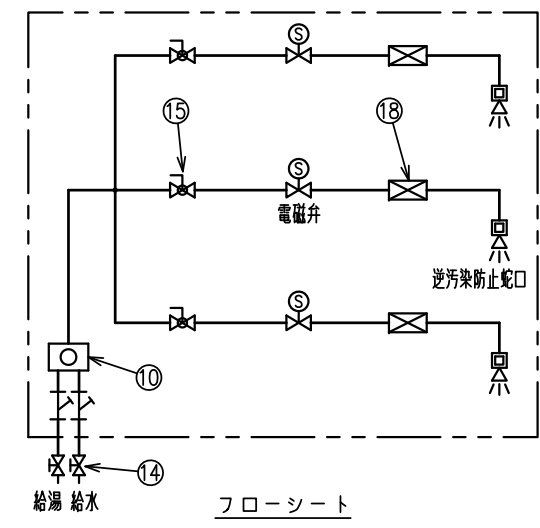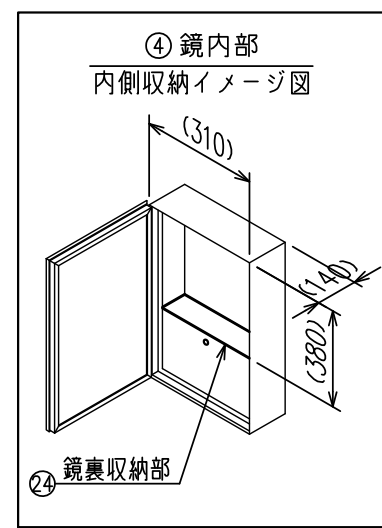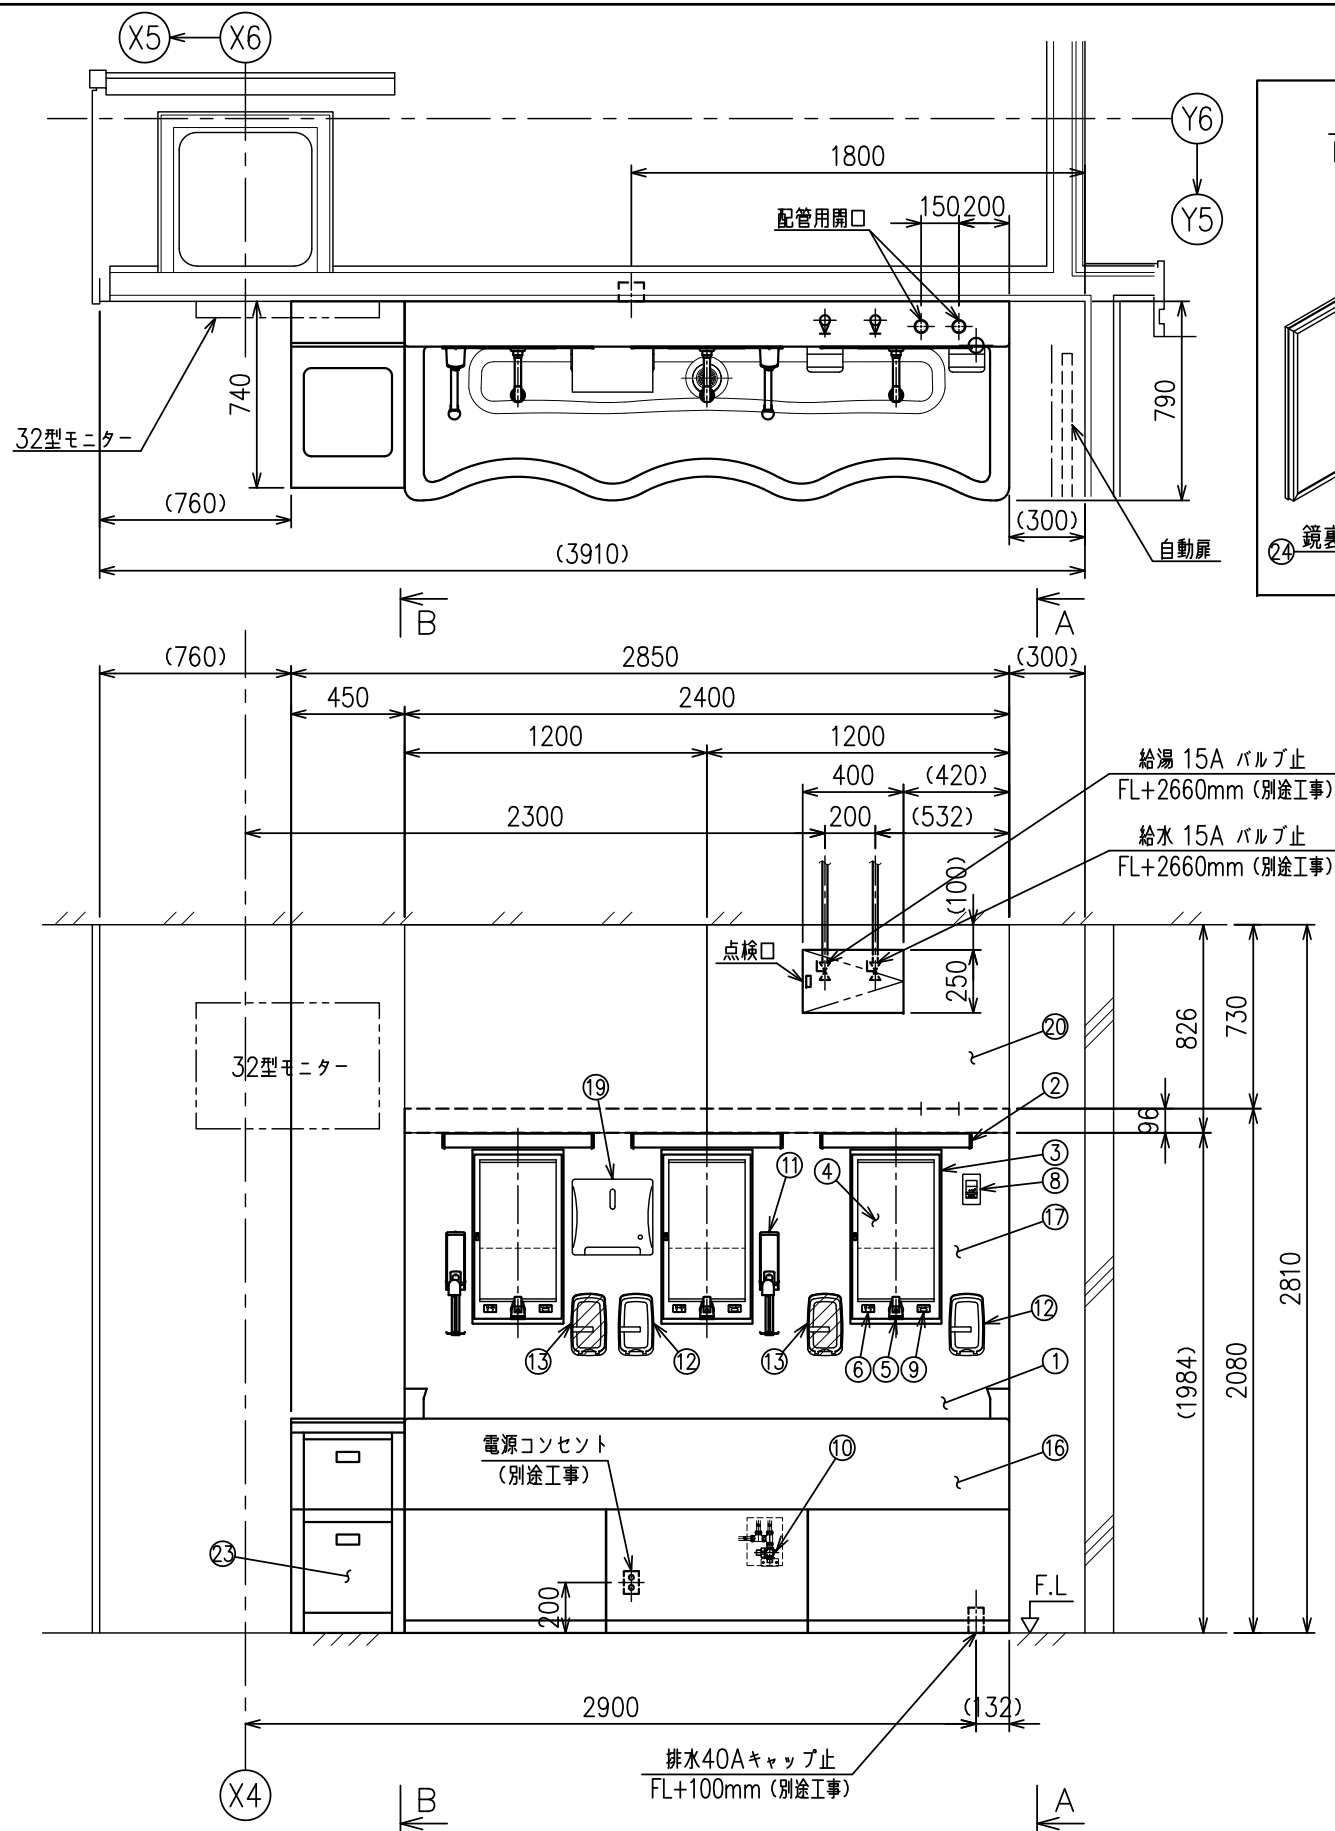

符号	名 称	数量	材 質	備 考
1	シンク	1	エスエル系人工大理石	
2	LED照明灯	3		OHM電機 (LT-N600N-YP) 10W
3	前面カバー	3	SUS	
4	鏡	3		
5	逆汚染防止蛇口	3		UV殺菌灯内蔵
6	殺菌灯交換警告ランプ	3		
7				
8	照明灯センサー	1		熱線センサー付自動スイッチ
9	光電スイッチ	3		
10	ミキシングバルブ	1		三栄 U11-20X3
11	消毒剤用ディスペンサ	2		光電スイッチ付
12	ソープディスペンサ	2		サラヤ (UD-9600RS)
13	アルコールディスペンサ	2		サラヤ (UD-9600RA)
14	ストップバルブ	2		別途工事 (給水/給湯用)
15	ボールバルブ	3	BC	
16	下部パネル	1	エスエル系人工大理石	
17	上部パネル	1	エスエル系人工大理石	
18	マイクロファインバブル発生器	3		MICRO-BUB (ProGG)
19	ロールタオルディスペンサ	1		OT-567-500-0
20	天 板	2	ダイノックフィルム	
21				
22				
23	ダストボックス	1	ダイノックフィルム	
24	鏡裏収納部	3		

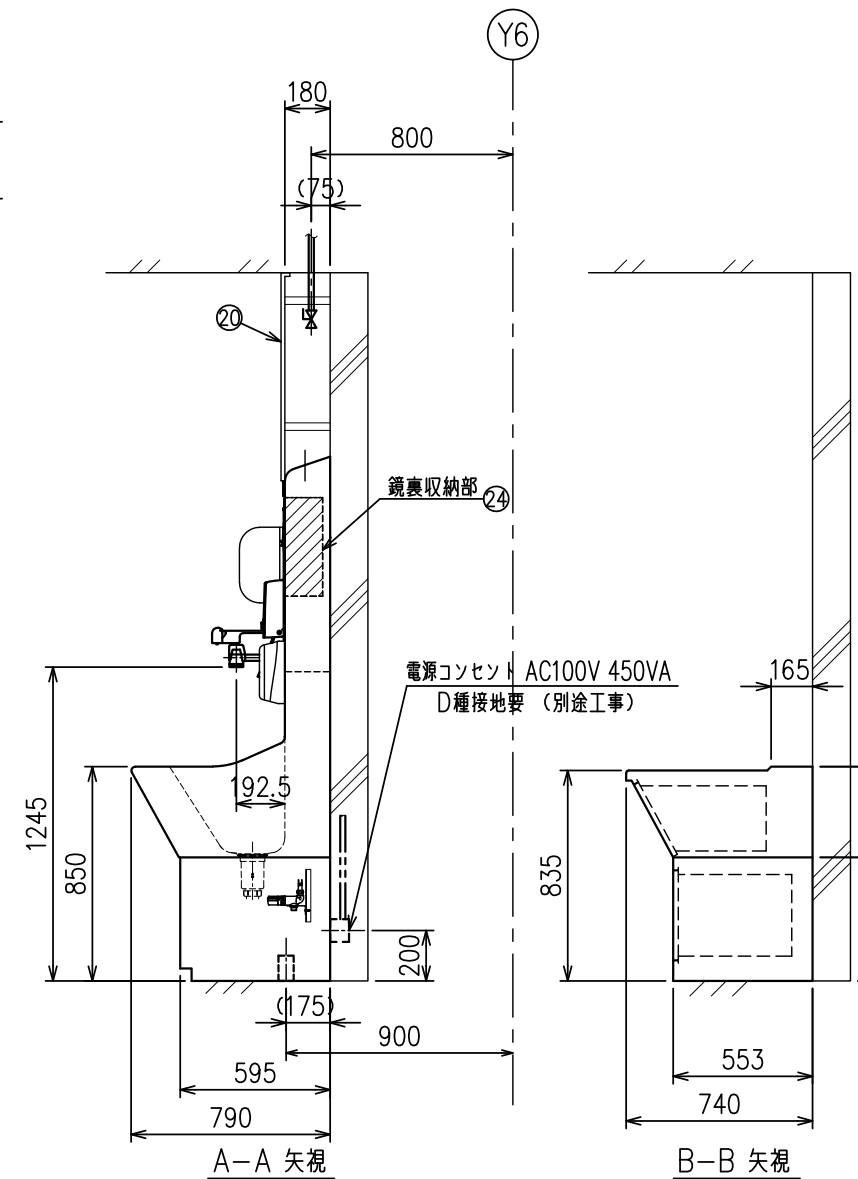

仕 様
名 称：エスエル系人工大理石製 3人用手洗装置（水道水対応）
マイクロファインバブル発生器付き
型 式：MRC-SFWX-3E
台 数：1台
設置場所：手術ホール

エスエル人工大理石：クリーンホワイト
ダストボックス本体：ホワイト
ダストボックス下段引出：ホワイト
天 板：ホワイト

特記）鏡・前面カバー・シンク以外の本体材質は、
ダイノックフィルムを貼付け加工すること。

注）給水・給湯 圧力は0.15～0.3MPaで
給水・給湯 差圧は0.1MPa以内として下さい。

MITSUBISHI CHEMICAL AQUA SOLUTIONS CO.,LTD.

市立野洲病院 殿
エスエル系人工大理石3人用手洗装置（水道水対応）外形図（3）

△					
△					
△	一部訂正			K.S	'26. 5.19
NO,	DESCRIPTION	APPROVED	CHECKED	REVISED	DATE
REVISIONS					

SCALE	1/30	DATE
APPROVED BY	J.S	DESIGNED BY
CHECKED BY		DRAWN BY
DWG.NO,		