

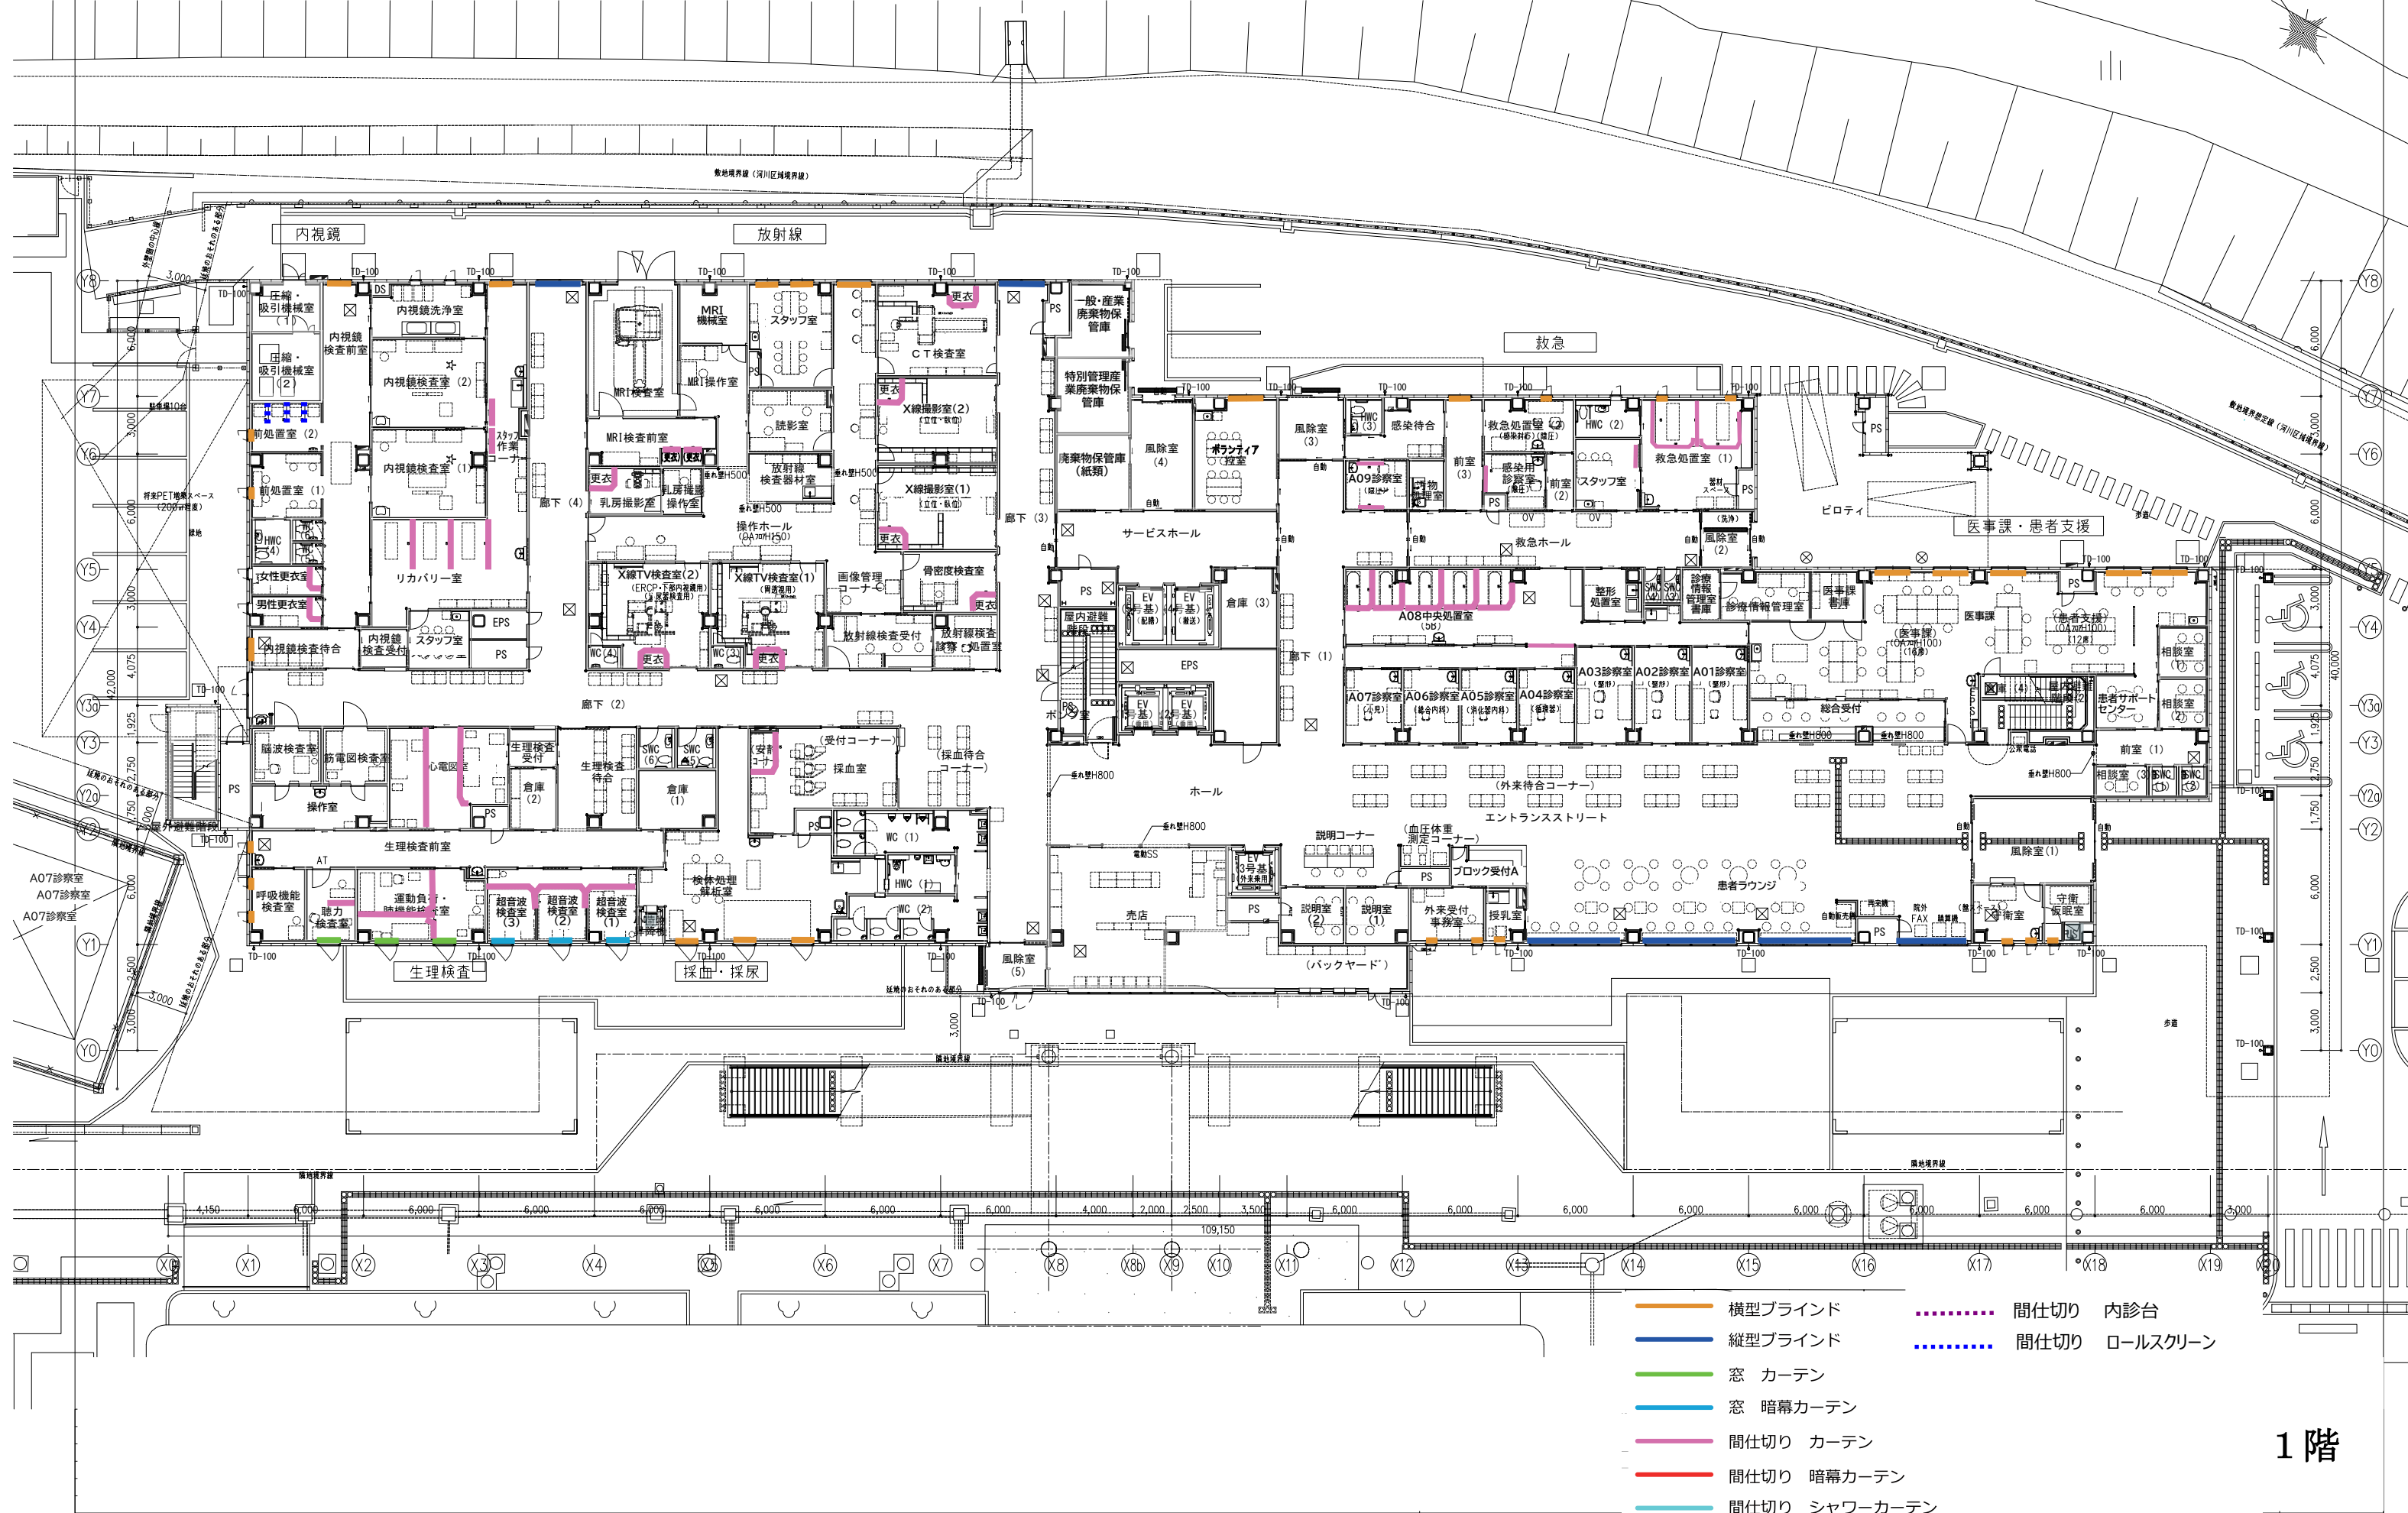


■ 配置図
市立野洲地域医療センター 1階

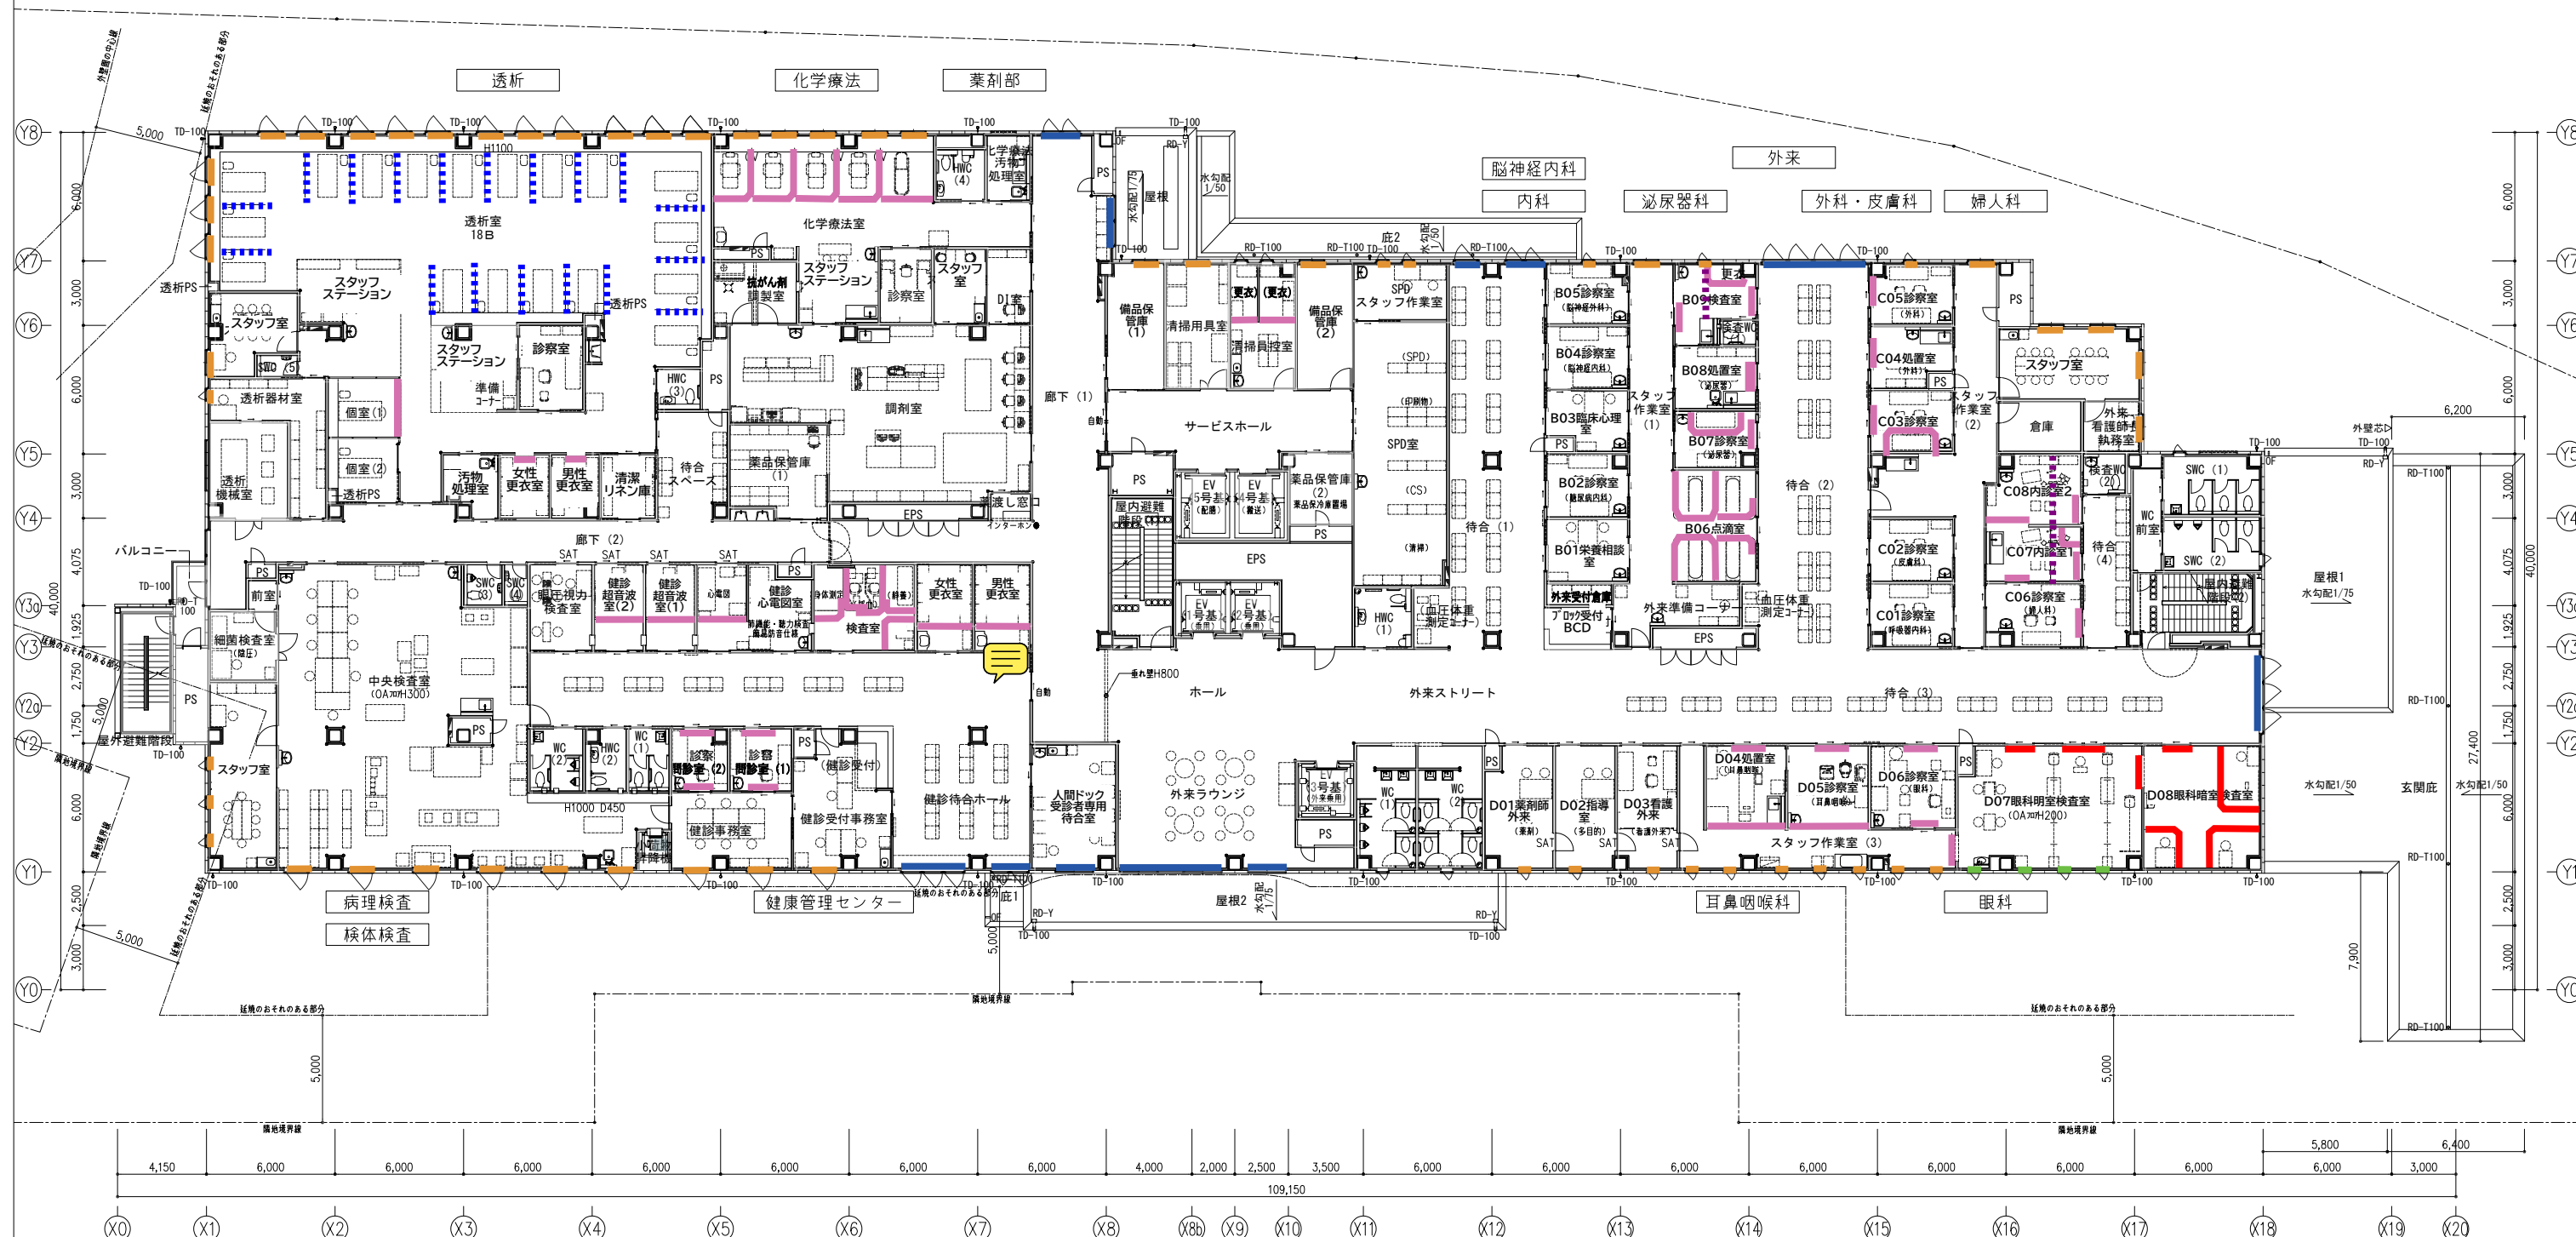

※現状図のため、室名およびレイアウトについて変更が生じる場合もあります。

■ 配置図
市立野洲地域医療センター 2階

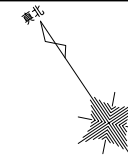

- | | | |
|---------------|------|----------|
| 横型ブラインド | 間仕切り | 内診台 |
| 縦型ブラインド | 間仕切り | ロールスクリーン |
| 窓 カーテン | | |
| 窓 暗幕カーテン | | |
| 間仕切り カーテン | | |
| 間仕切り 暗幕カーテン | | |
| 間仕切り シャワーカーテン | | |

2 階

※現状図のため、室名およびレイアウトについて変更が生じる場合もあります。

[illegible]

- 横型ブラインド
 - 縦型ブラインド
 - 窓 カーテン
 - 窓 暗幕カーテン
 - 間仕切り カーテン
 - 間仕切り 暗幕カーテン
 - 間仕切り シャワーカーテン

間仕切り 内診台



間仕切り ロールスクリーン

3階

3 階

※現状図のため、室名およびレイアウトについて変更が生じる場合もあります。


■ 配置図
市立野洲地域医療センター 4階

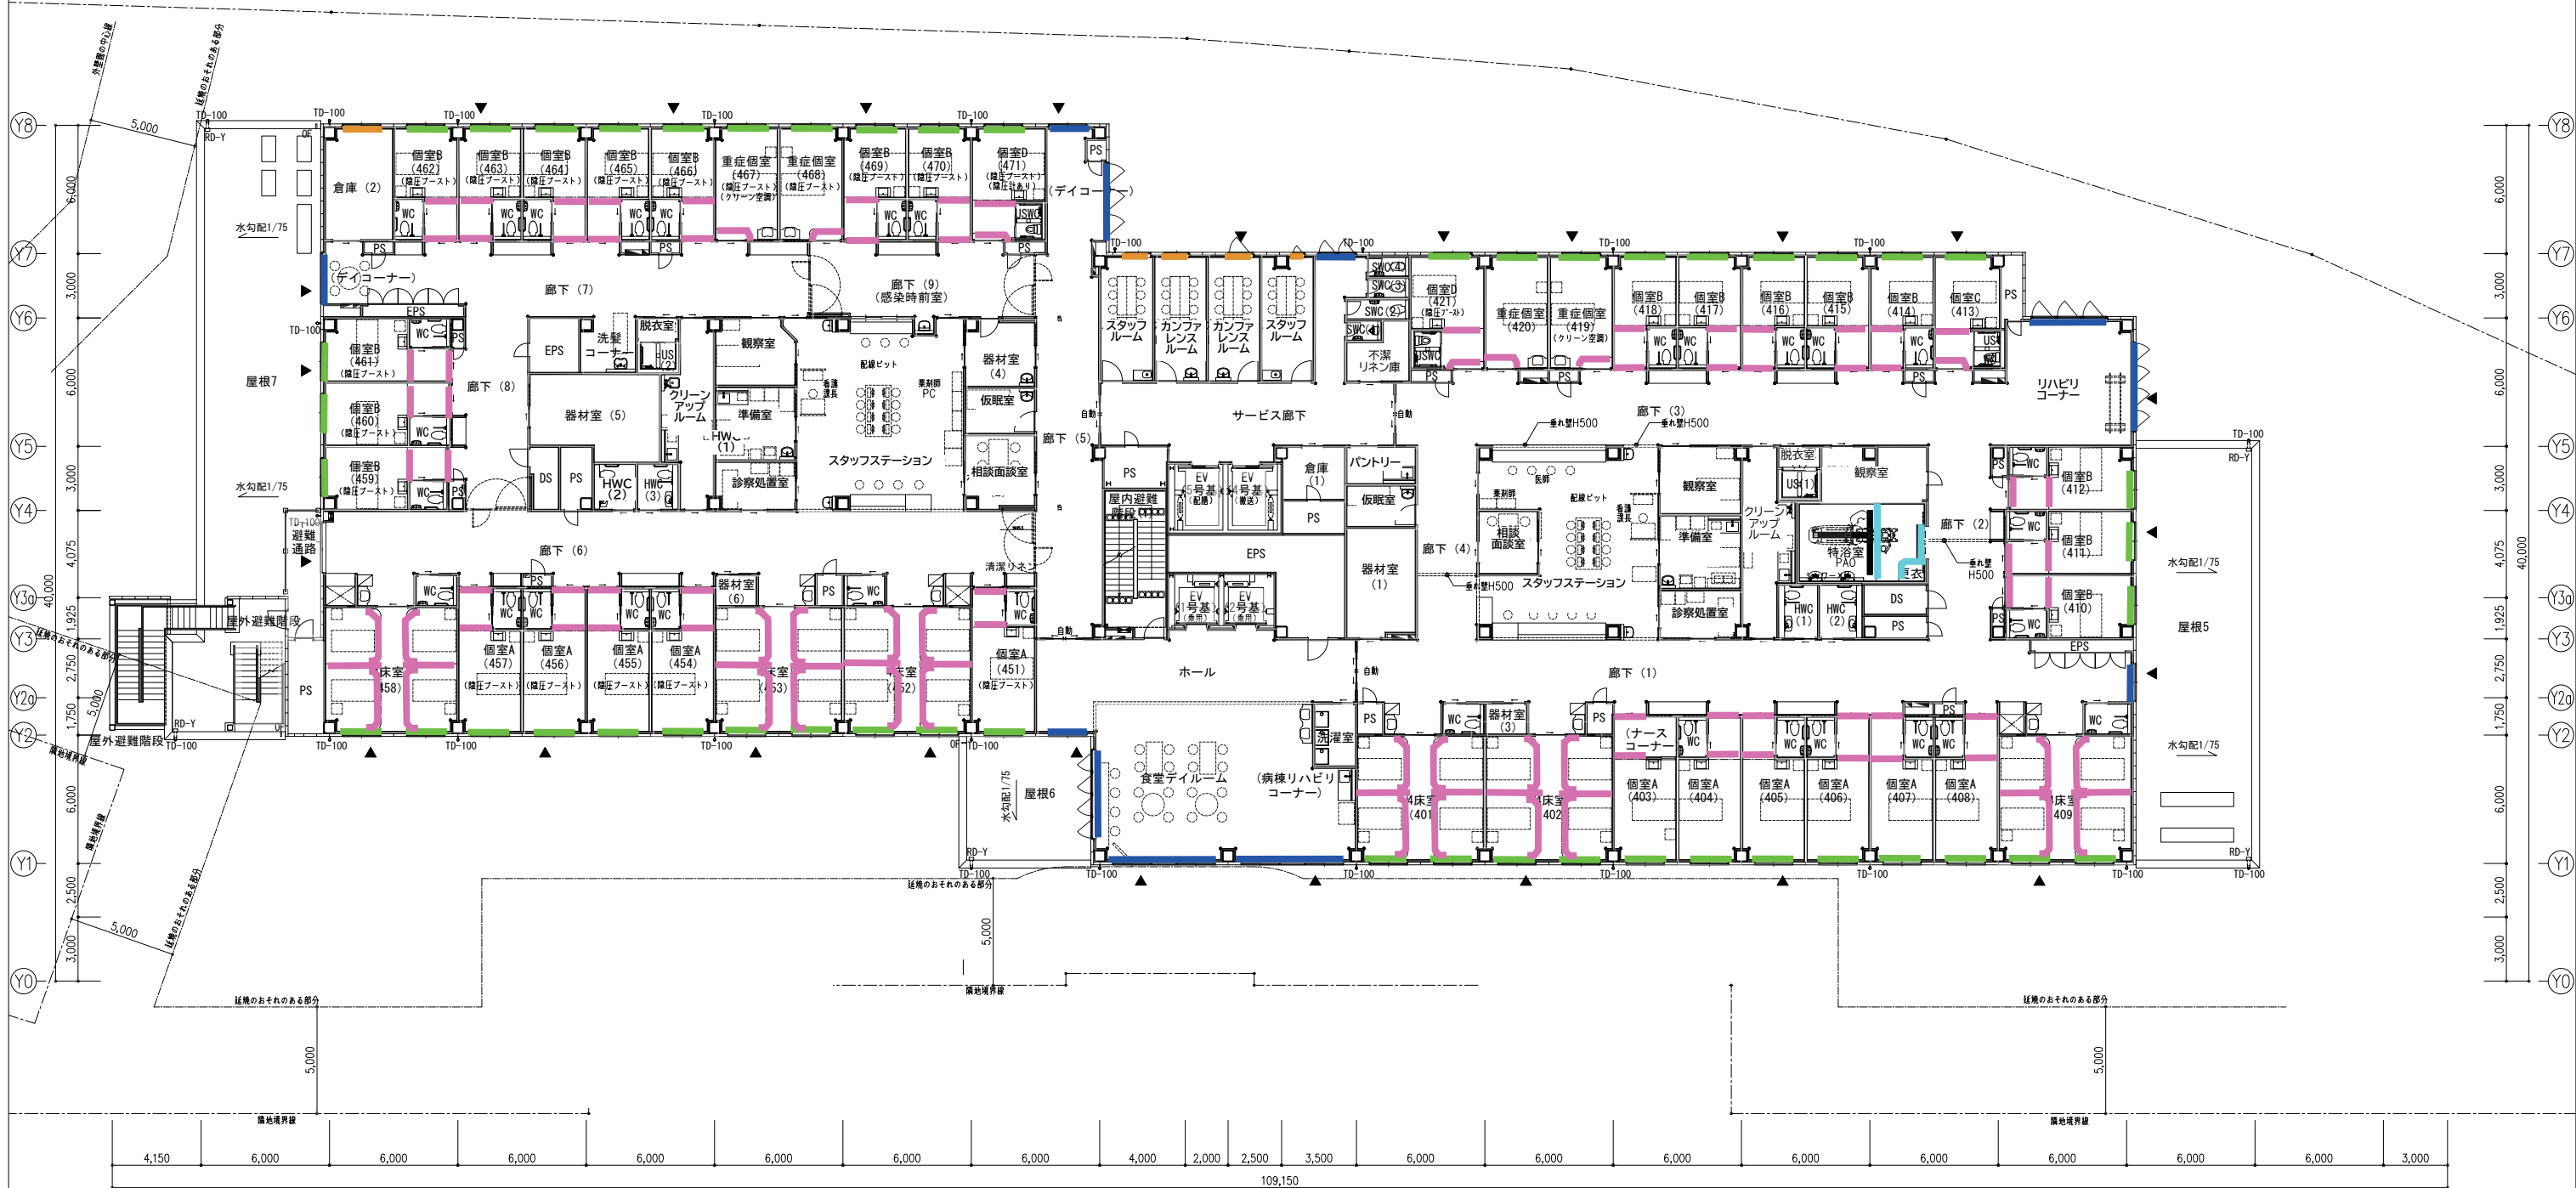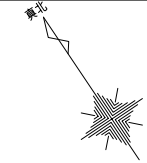


- 横型ブラインド
- 縦型ブラインド
- 窓 カーテン
- 窓 暗幕カーテン
- 間仕切り カーテン
- 間仕切り 暗幕カーテン
- 間仕切り シャワーカーテン
- 間仕切り 内診台
- 間仕切り ロールスクリーン

※現状図のため、室名およびレイアウトについて変更が生じる場合もあります。

■ 配置図
市立野洲地域医療センター 5階

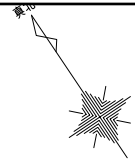

■ 配置図
市立野洲地域医療センター 6階

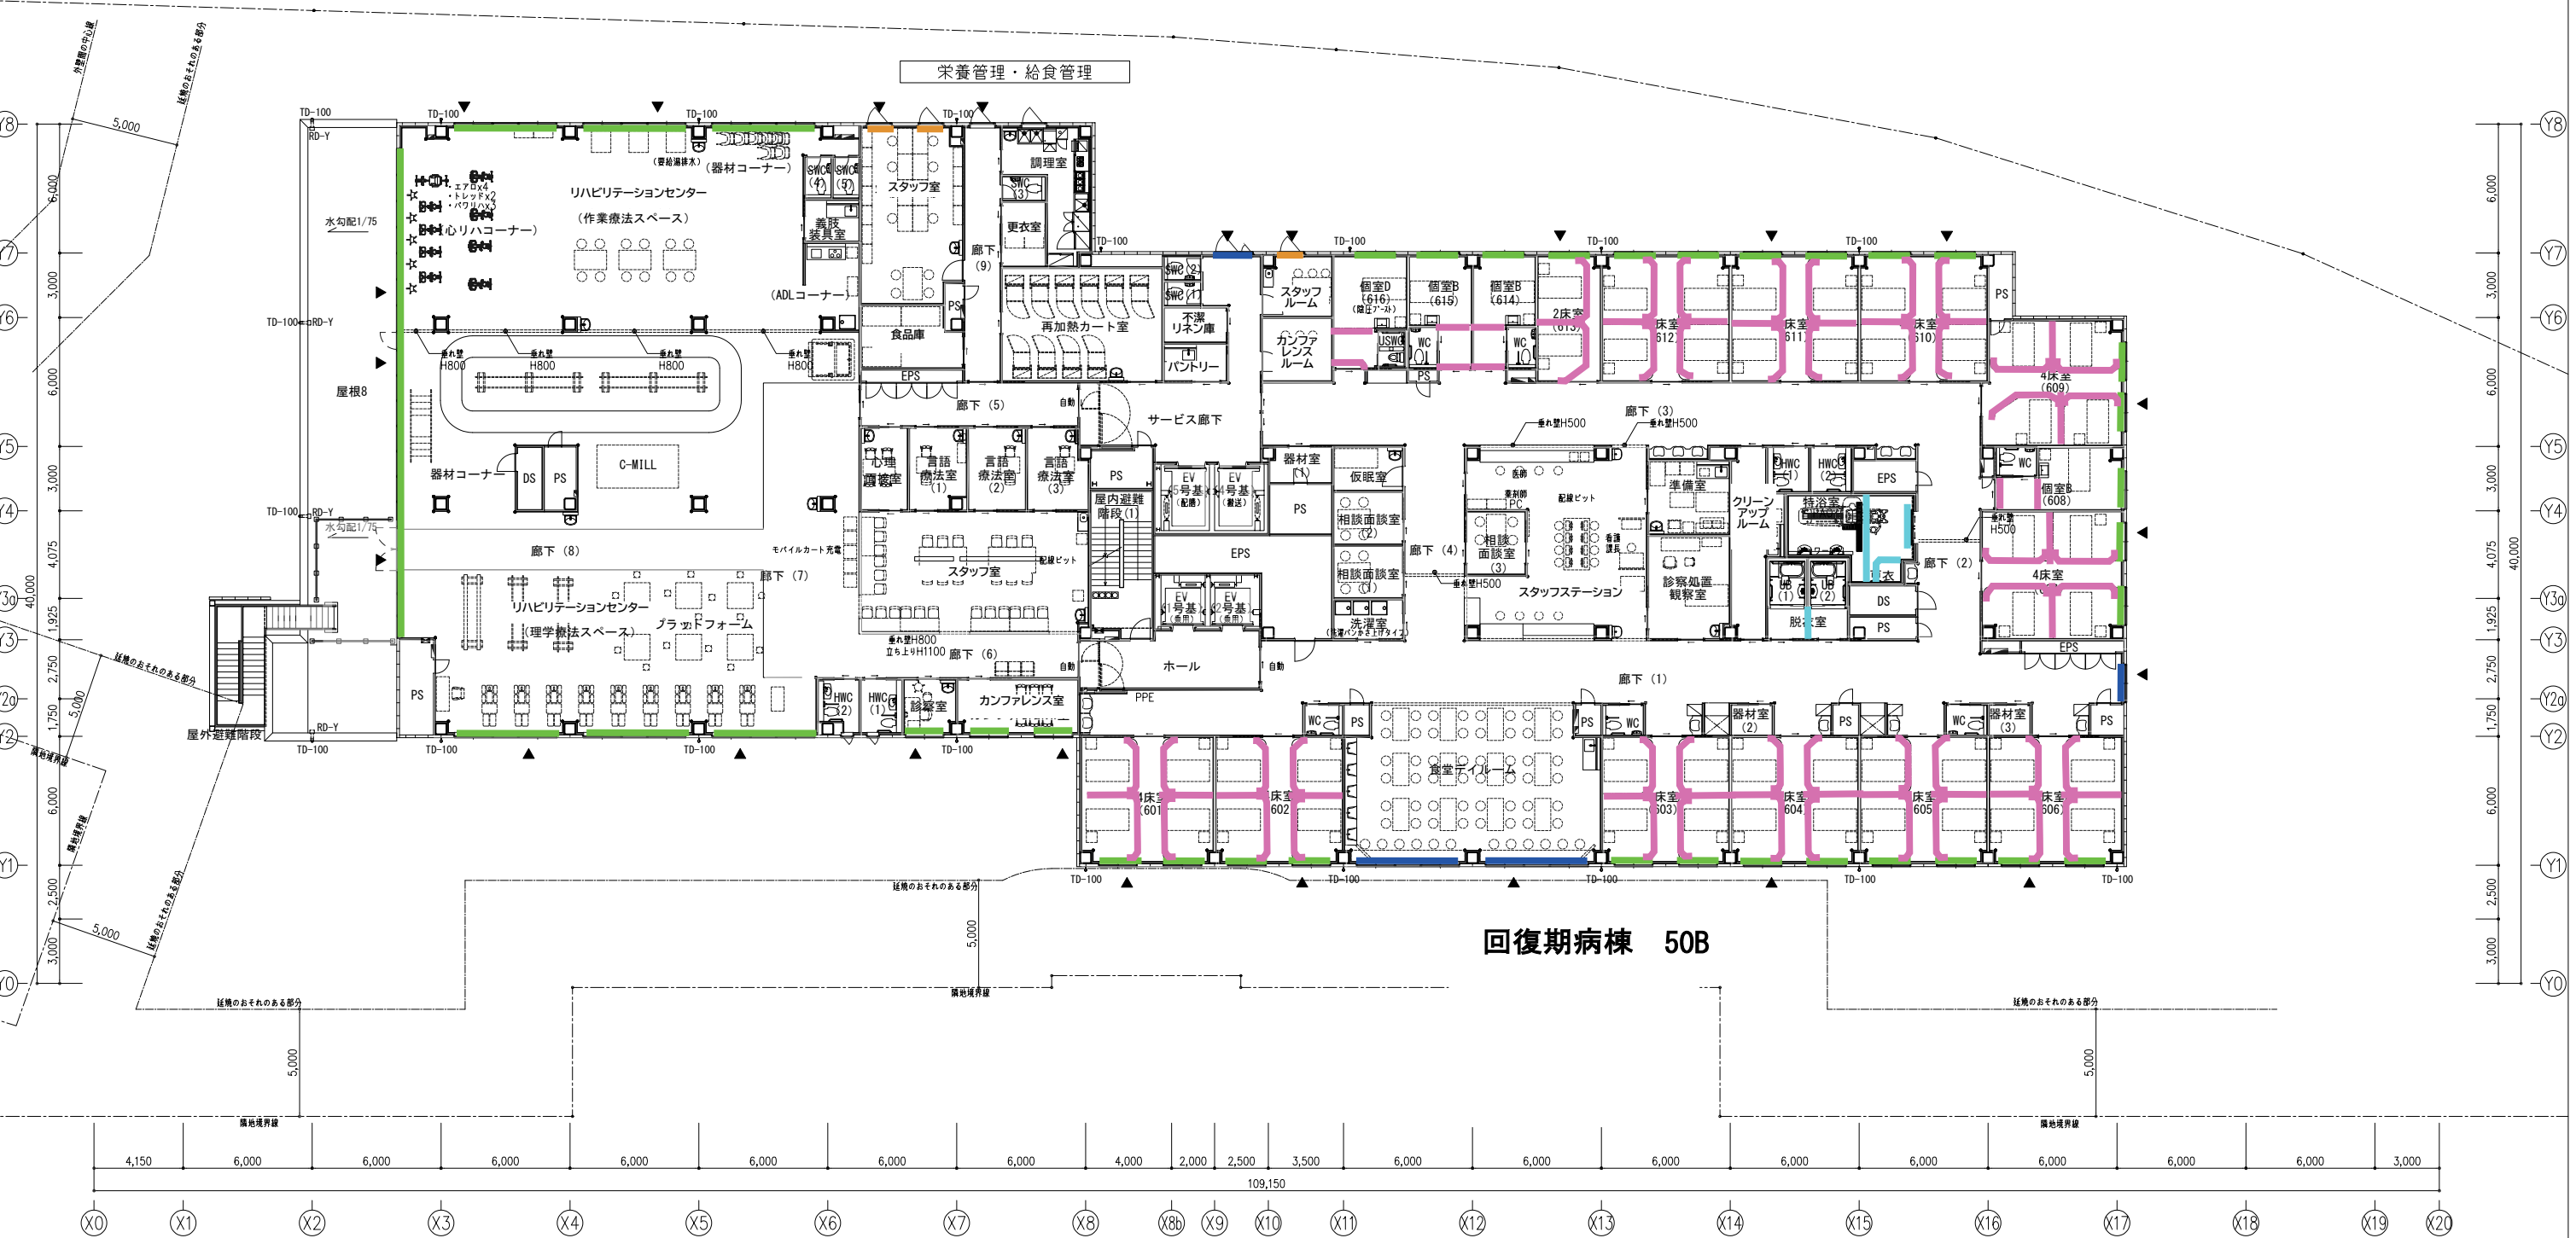

回復期病棟 50B

- 横型ブラインド
- 縦型ブラインド
- 窓 カーテン
- 窓 暗幕カーテン
- 間仕切り カーテン
- 間仕切り 暗幕カーテン
- 間仕切り シャワーカーテン
- 間仕切り 内診台
- 間仕切り ロールスクリーン

※現状図のため、室名およびレイアウトについて変更が生じる場合があります。

This architectural floor plan illustrates the layout of a building, featuring a grid system (Y0-Y8, X0-X20) and detailed room divisions. The plan includes various annotations for equipment, dimensions, and structural elements.

Key Features and Annotations:

- Grid System:** Y-axis (Y0 to Y8) and X-axis (X0 to X20) are used for spatial reference.
- Room Labels:**
 - 屋内避難階段(1) (Indoor Evacuation Staircase 1)
 - 屋上設備スペース (Roof Equipment Space)
 - 配管出口(PS) (Pipe Outlet/PS)
 - キュービクル歩廊:有孔鋼製床版 (Cubicle Walkway: Perforated Steel Deck)
 - キュービクル歩廊用階段基礎 (Cubicle Walkway Staircase Foundation)
- Dimensions:** Various dimensions are provided for rooms and equipment, such as 400x2900x600x4, 300x1500x600x4, and 300x900x600x3.
- Structural Elements:** Labels like TD-100, RD-Y, and RD-X indicate structural or utility points.
- Site Context:** The plan shows the building's footprint within a larger site context, including dimensions like 40,000, 3,000, and 4,075.

※現状図のため、室名およびレイアウトについて変更が生じる場合もあります。