

2F 中央検査室

※ 必要設備

給水：20A FL+350mm立上り GV止め 0.1~0.3Mpa

感染性排水：50A(VP) FL+100mm立上り 栓止め

電源：AC100V15A FL+2400mm立上り 3P2W1E1N

電源：AC100V15A FL+300mm立上り 3P2W1E1N







※ 給湯器用

排気ダクト：200Φ 天井内VD止め CH-100mm

風量：18M3/min.(1080CMH) 静圧：約225Pa

小型電気温水器	TOTO REW-B 1台
単相100V	1.1kw
貯蔵量	25L
電源ケーブル	約1m

20				
19	機器本体側面化粧カバー	2		
18	ドラフトカバー側面化粧カバー	2		
17	スリット	1		
16	電源ダクト	1		
15	排気ダクト接続口	1		
14	LED照明灯	1		
13	上下パネル扉	1		
12	支柱	2		
11	ドラフトカバー本体	1		
10	機器本体正面化粧カバー	1		
9	ドアガラス	4		
8	脚	4		
7	排水口	1		
6	小型型カバー	1		
5	流し台	1		
4	シンク排水混合水栓	1		
3	3方向化学水栓	1		
2	作業面	1		
1	機器本体	1		
品名	数量	材質	備考	

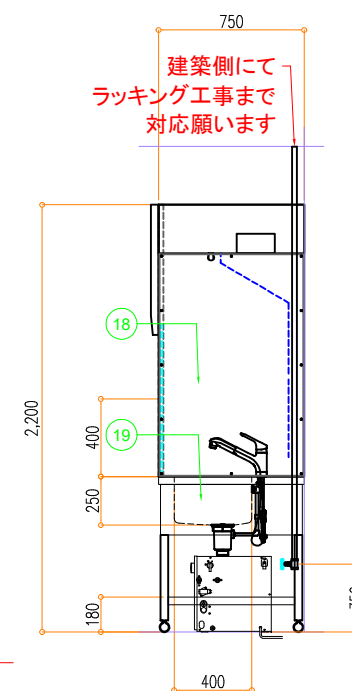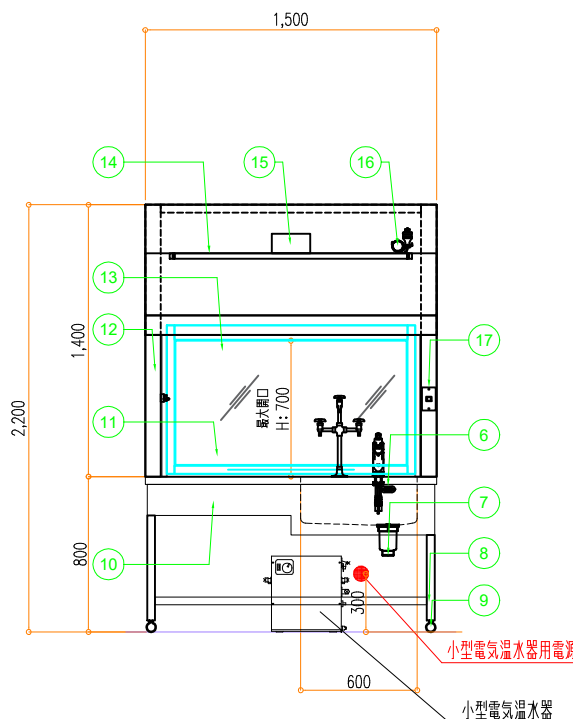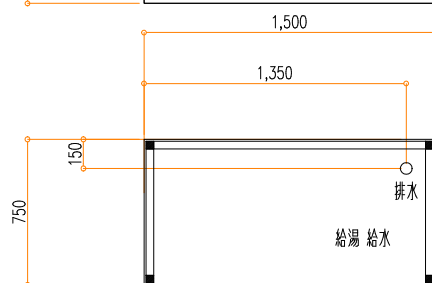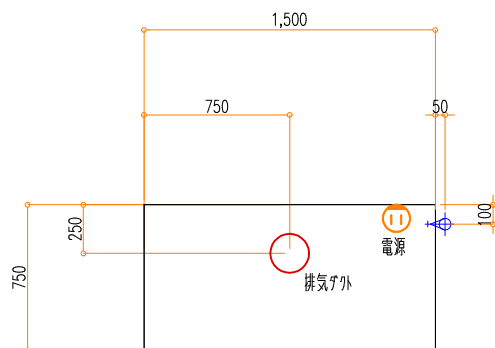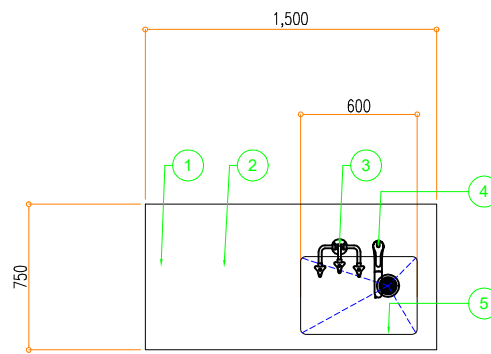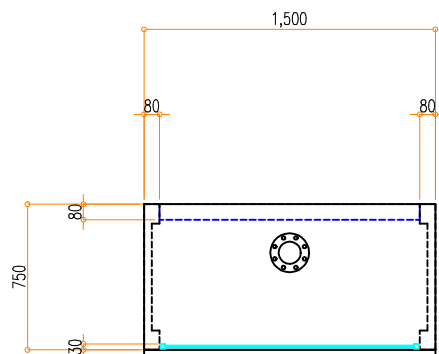

寸法：W1500×D750×H800/2200mm

台数：1台

第三角法

株式会社 加藤萬製作所

作成
原
担
加

DATE
2025/10/14
縮尺
Scale=1:25

名称：野洲市民病院 御中

図面名：排気フード型流し付き実験台
Model: KSAD-1575PL

図面番号