
別紙　新病院養生範囲図

養生範囲(廊下等)
養生範囲(エレベータ)

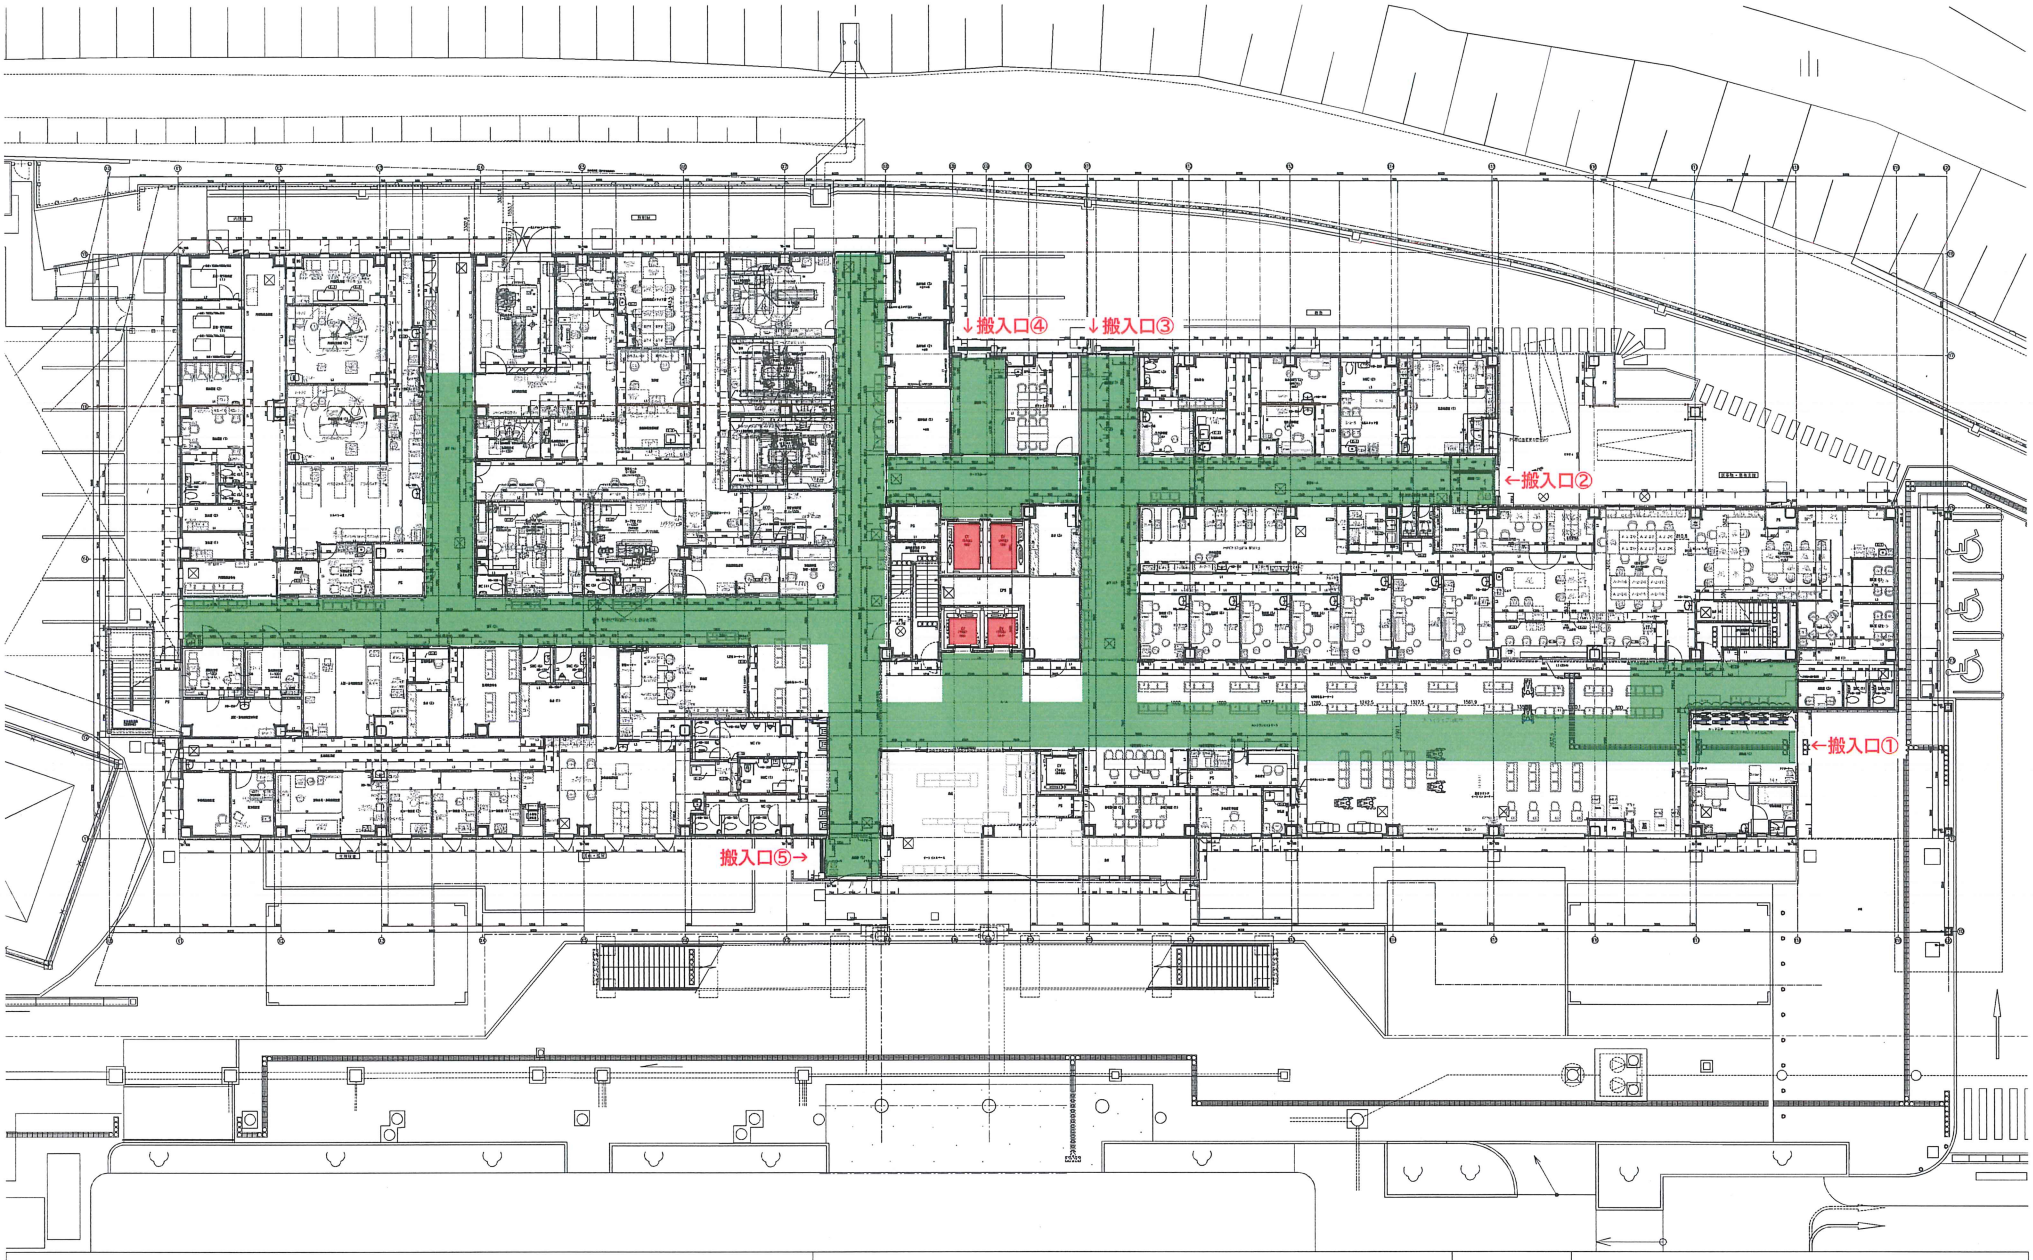

1F　全体図

機器-新規
機器-移設
什器-新規
什器-移設
医療情報・その他

2025/07時点
S=1/300 (A3)

別紙　新病院養生範囲図

養生範囲(廊下等)


養生範囲(エレベータ)



2F　全体図	機器-新規	什器-新規	医療情報・その他	2025/06時点
	機器-移設	什器-移設		S=1/300(A3)

別紙　新病院養生範囲図

養生範囲(廊下等)
養生範囲(エレベータ)

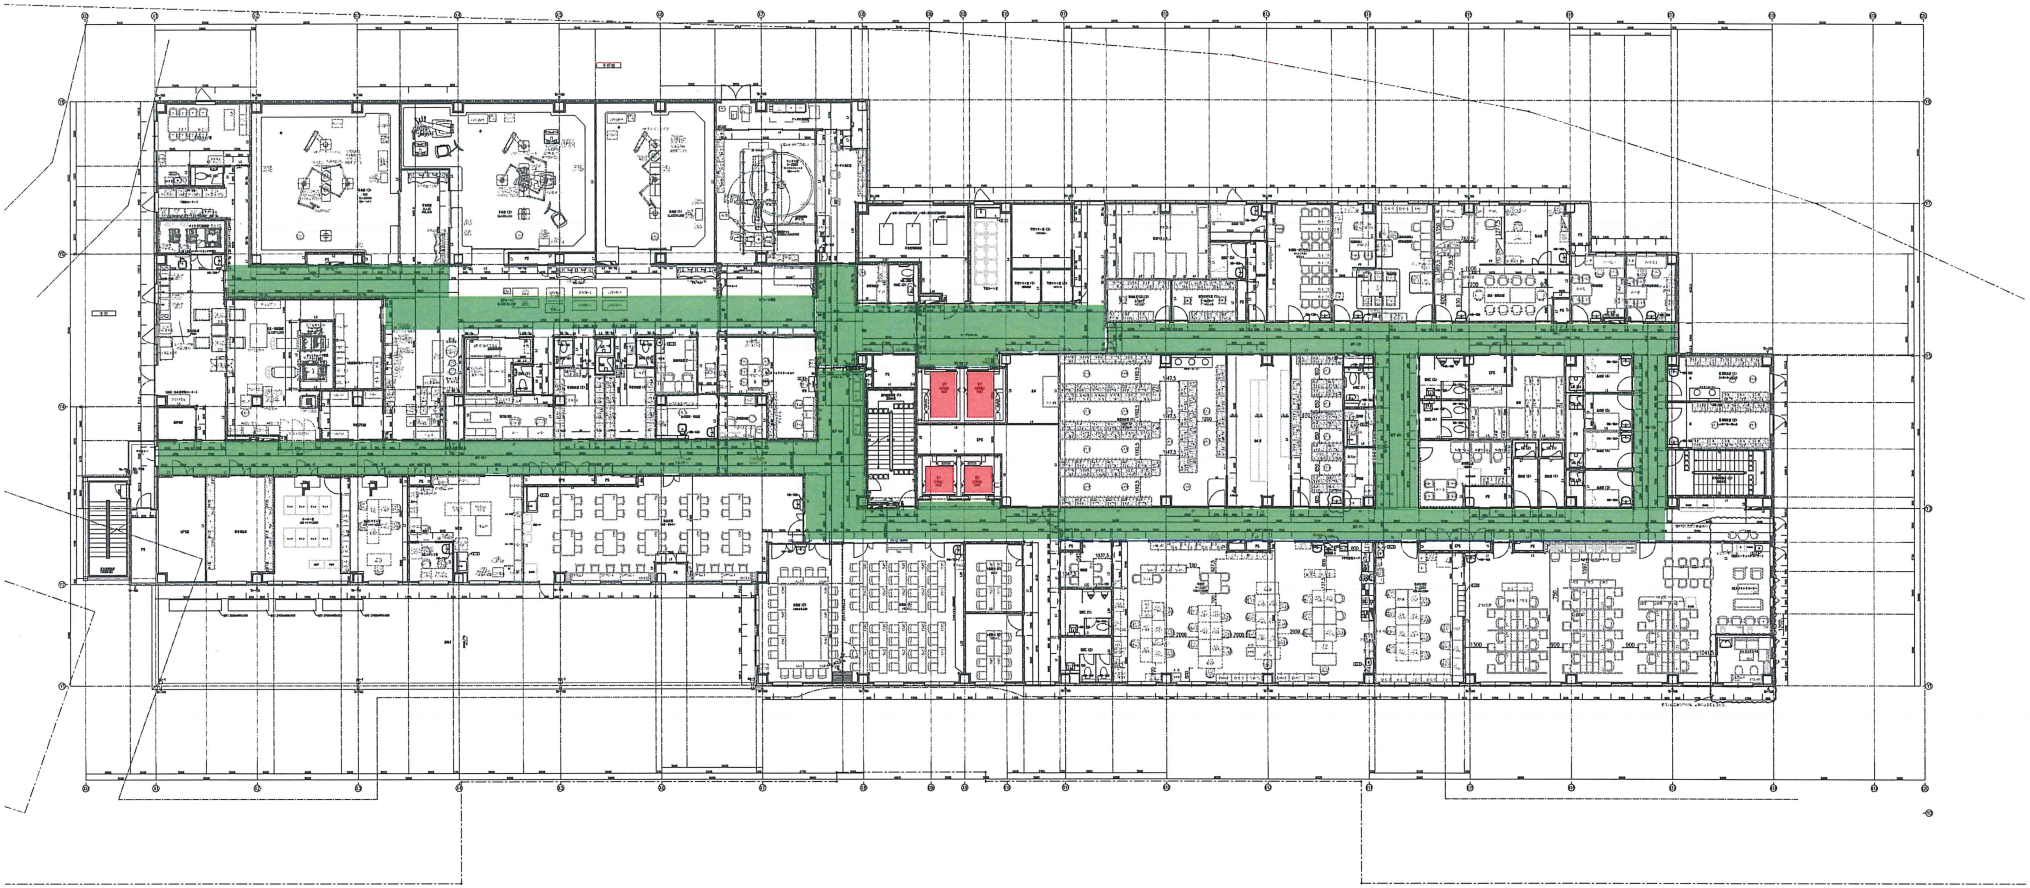


3F　全体図	機器-新規　什器-新規 機器-移設　什器-移設	2025/07時点 S=1/300 (A3)

別紙　新病院養生範囲図

養生範囲(廊下等)


養生範囲(エレベータ)

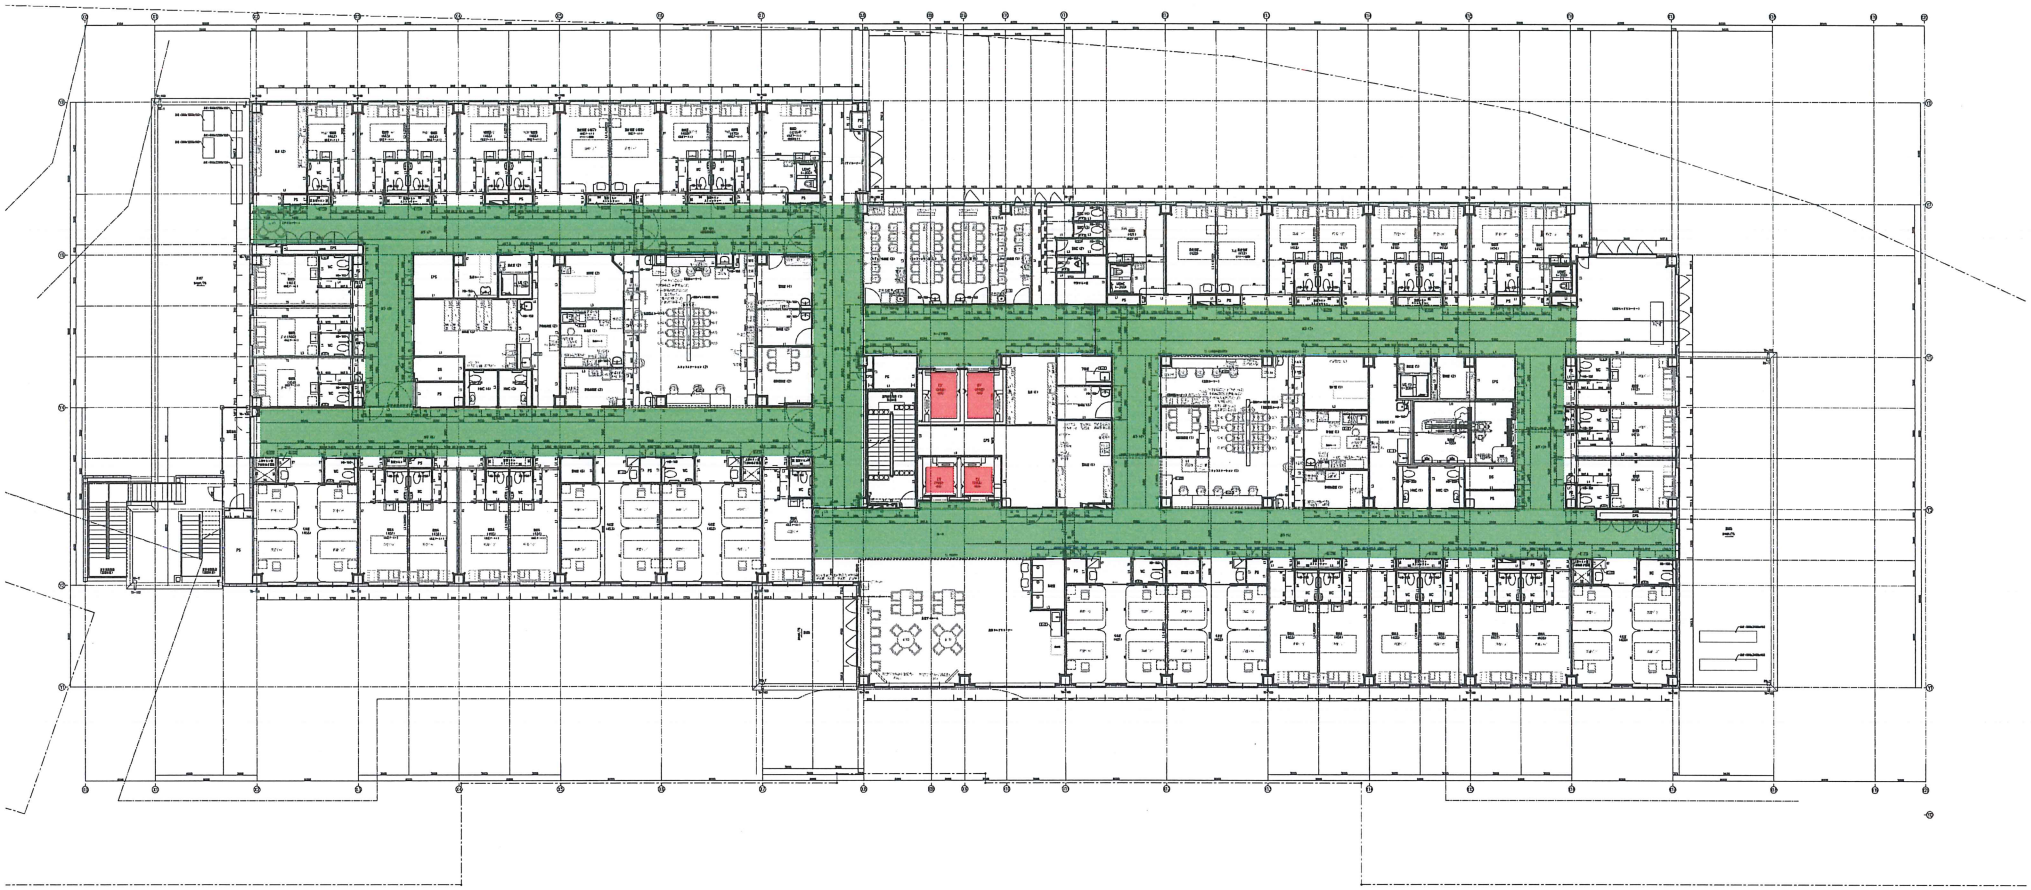

4F　全体図	機器-新規	什器-新規	2025/07時点	
	機器-移設	什器-移設	S=1/300 (A3)	

別紙　新病院養生範囲図


養生範囲(廊下等)
養生範囲(エレベータ)

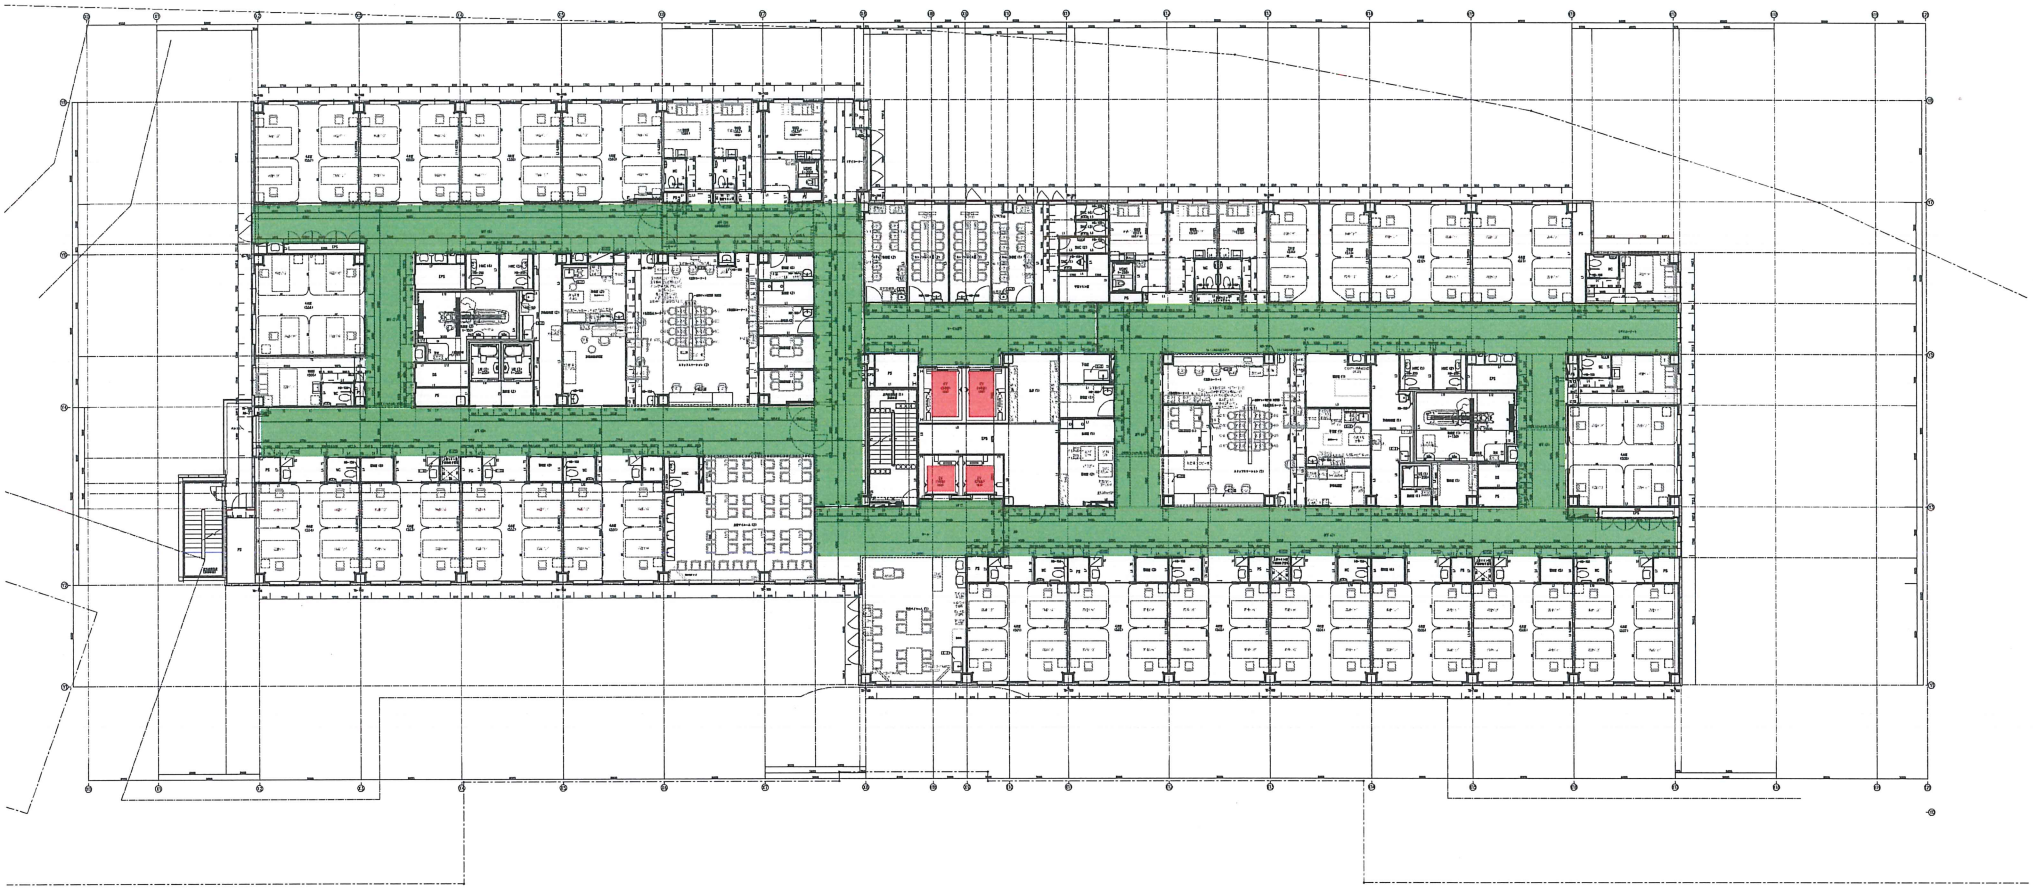

5F　全体図	機器-新規 機器-移設	什器-新規 什器-移設	2025/07時点 S=1/300 (A3)

別紙　新病院養生範囲図

養生範囲(廊下等)
養生範囲(エレベータ)

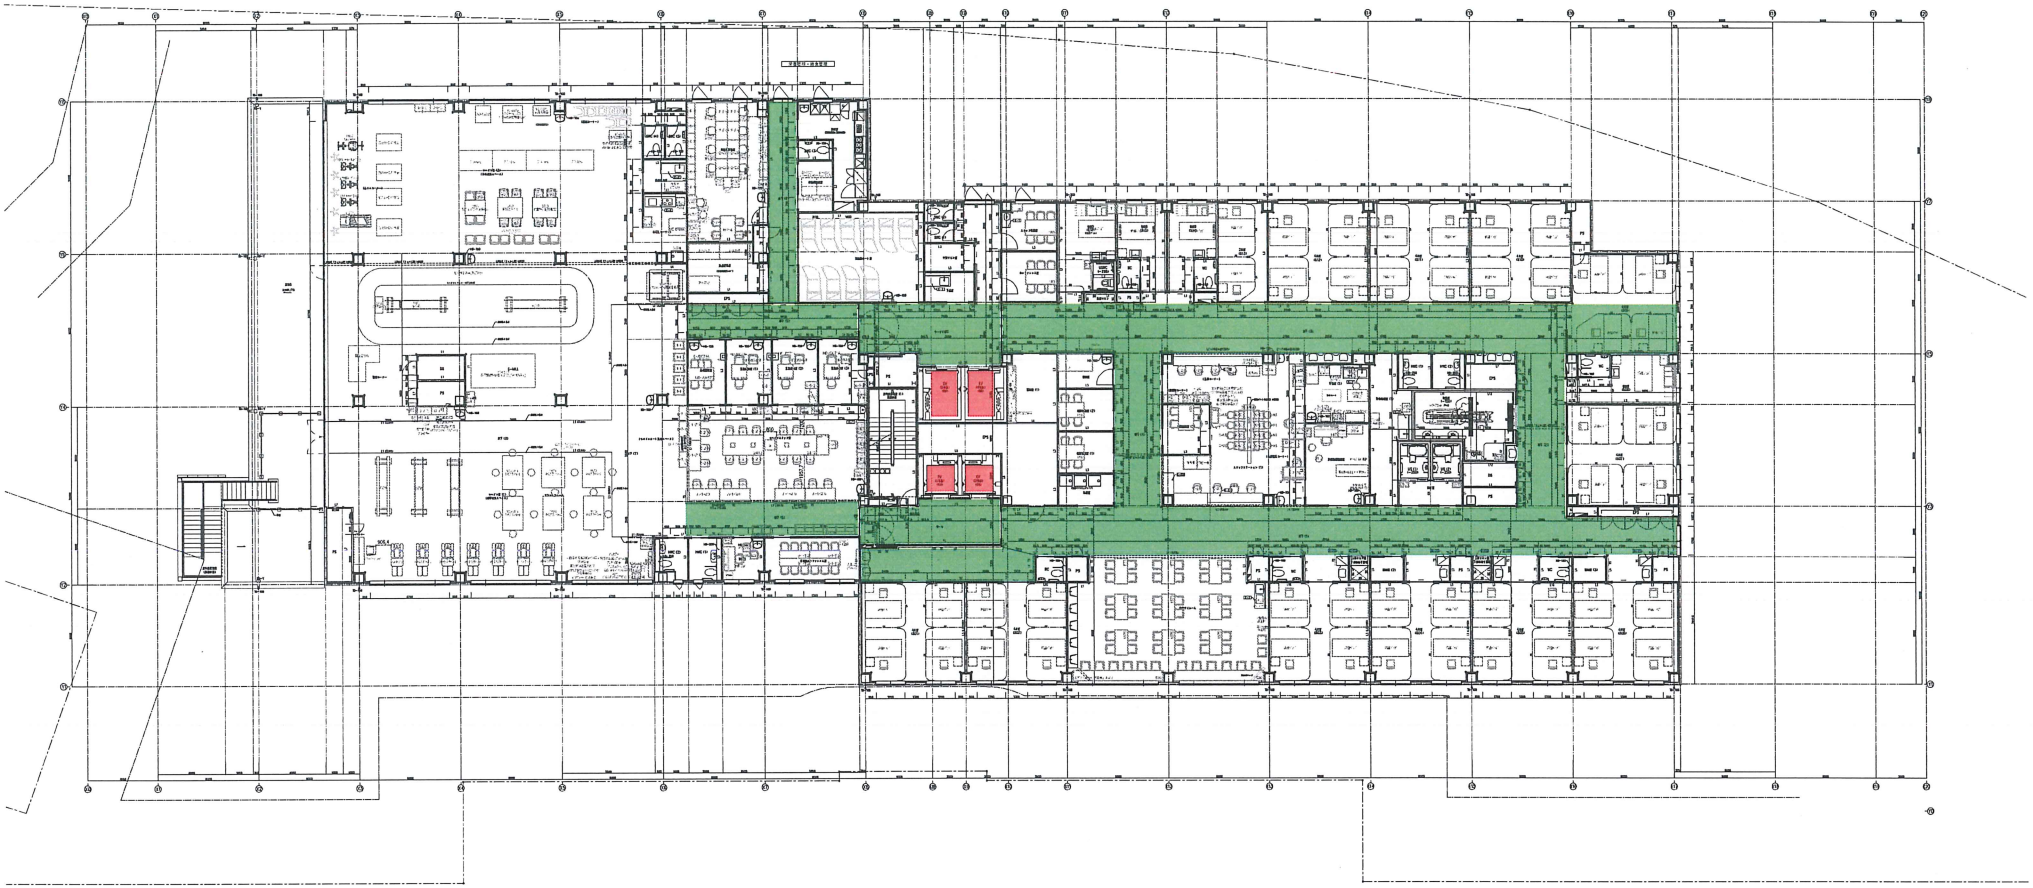

6F　全体図	機器-新規　什器-新規 機器-移設　什器-移設	2025/07時点 S=1/300 (A3)